


SEGMENT "C" SKALA 1 : 50

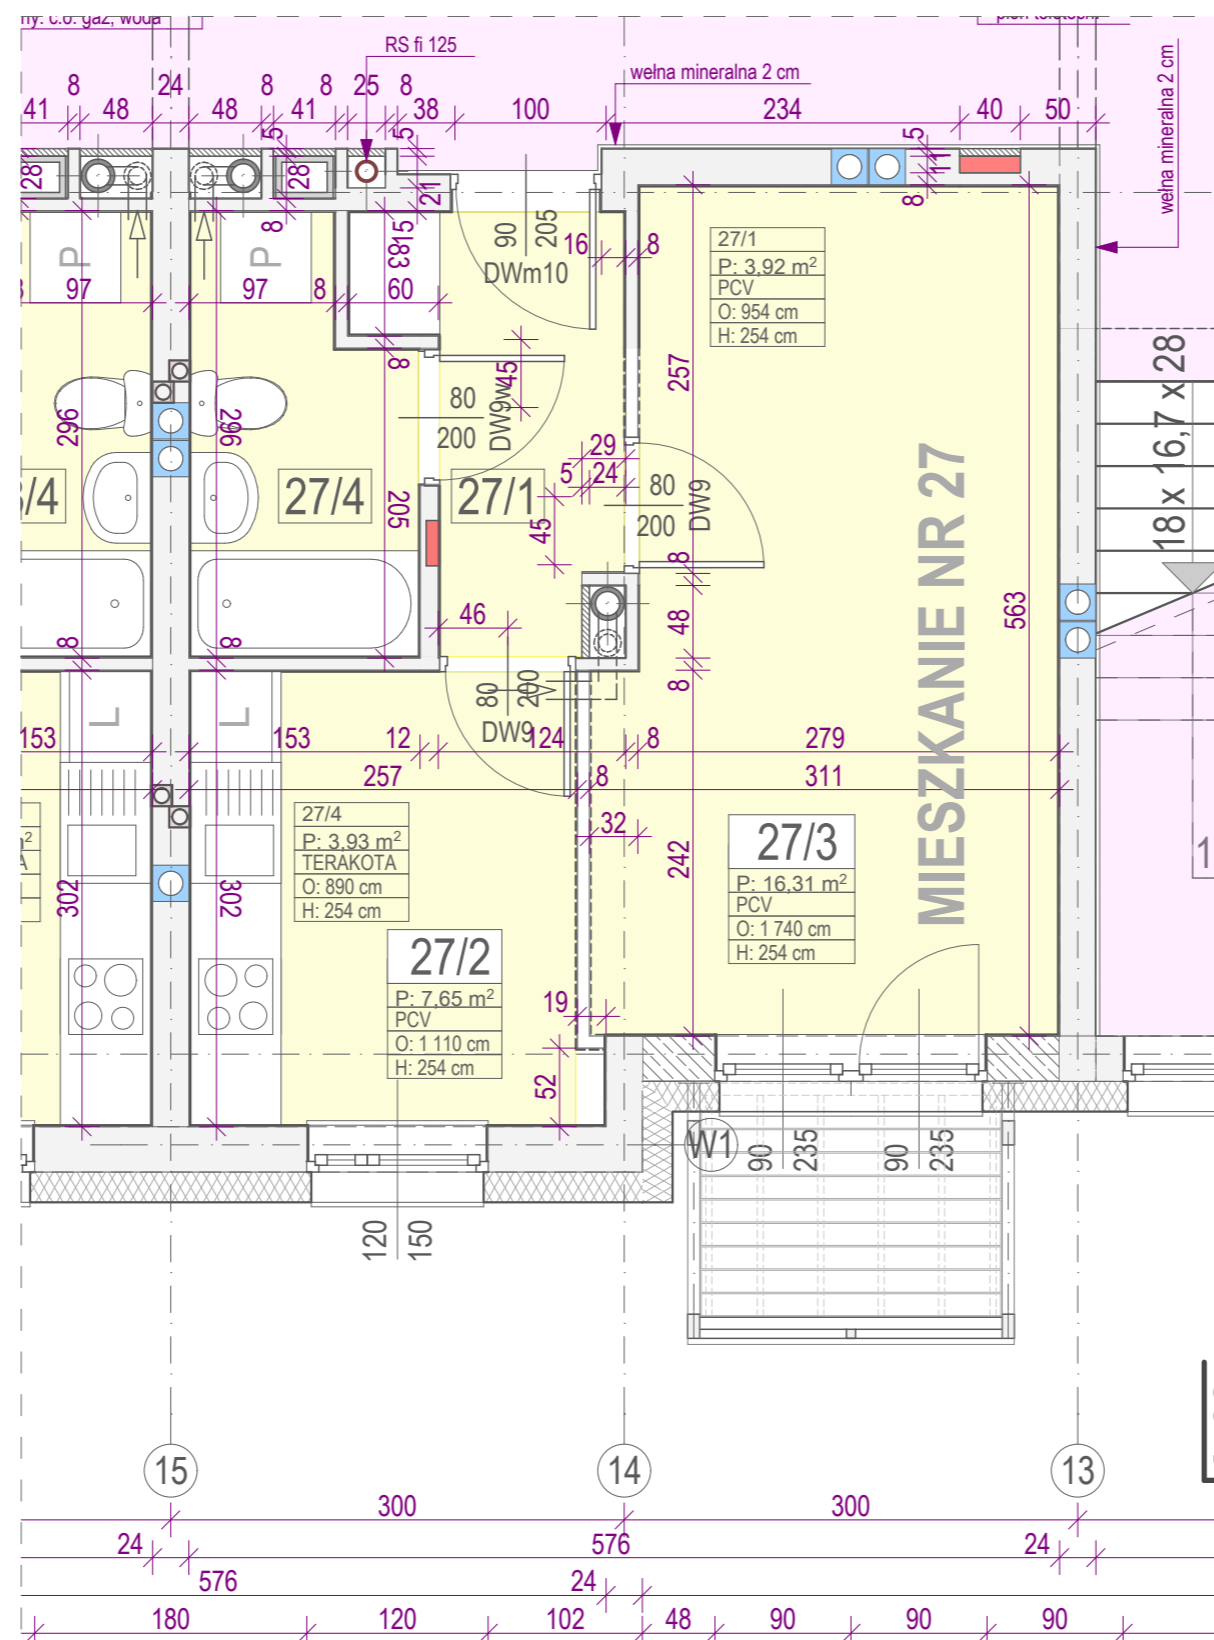

KLATKA SCHODOWA NR 2

MIESZKANIE NR 27		typ: 1Pm	
P.U. 31,81 m ²		P.M. 16,31 m ²	
nr	pomieszczenie	posadzka	powierzchnia
27/1	PRZEDPOKÓJ	PCV	3,92 m ²
27/2	KUCHNIA	PCV	7,65 m ²
27/3	POKÓJ DZIENNY	PCV	16,31 m ²
27/4	ŁAZIENKA	terakota	3,93 m ²

- UWAGA :**
- wymiary na rysunku dotyczą ścian w stanie surowym
 - w przypadku połączenia kuchni z pokojem należy zamontować kuchenkę elektryczną