


SEGMENT "C" SKALA 1 : 50

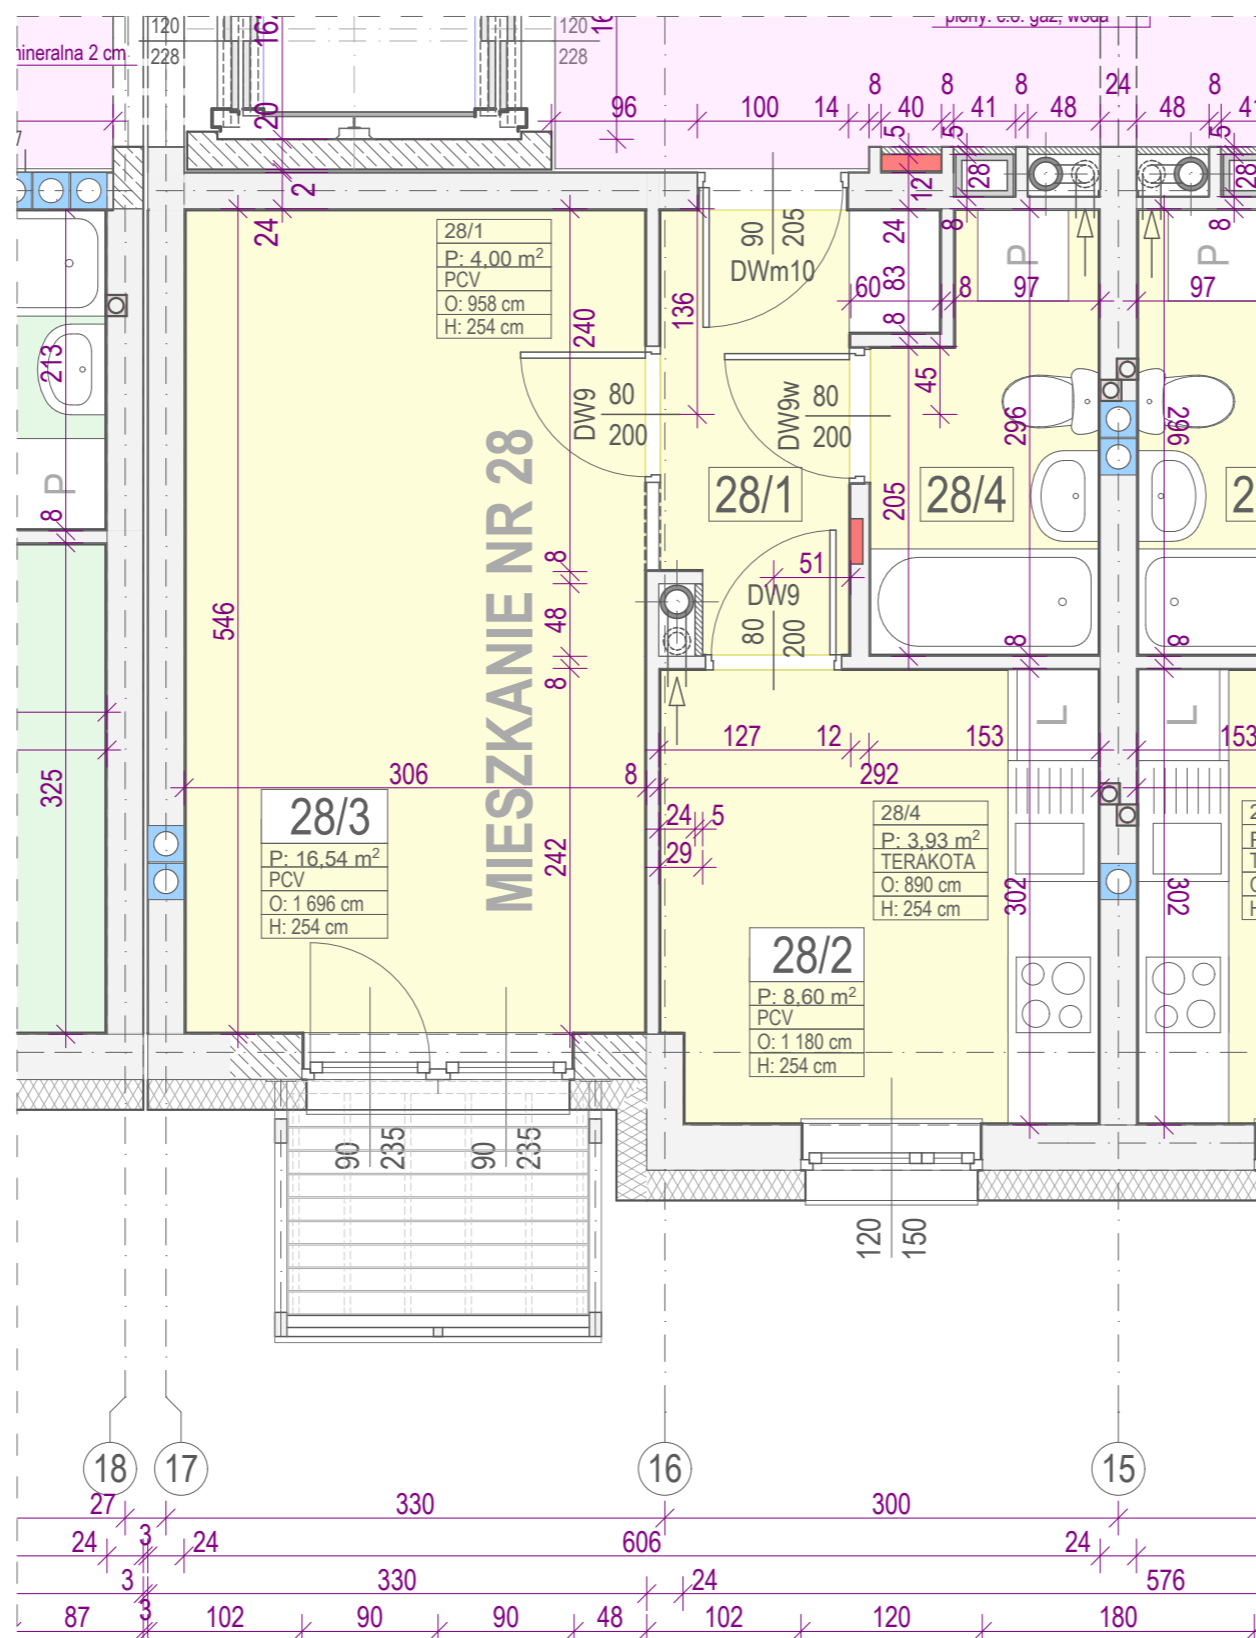

KŁATKA SCHODOWA NR 2

MIESZKANIE NR 28		typ: 1Pm	
P.U. 33,07 m ²		P.M. 16,54 m ²	
nr	pomieszczenie	posadzka	powierzchnia
28/1	PRZEDPOKÓJ	PCV	4,00 m ²
28/2	KUCHNIA	PCV	8,60 m ²
28/3	POKÓJ DZIENNY	PCV	16,54 m ²
28/4	ŁAZIENKA	terakota	3,93 m ²

- UWAGA :**
- wymiary na rysunku dotyczą ścian w stanie surowym
 - w przypadku połączenia kuchni z pokojem należy zamontować kuchenkę elektryczną