


# SEGMENT "C"

## SKALA 1 : 50

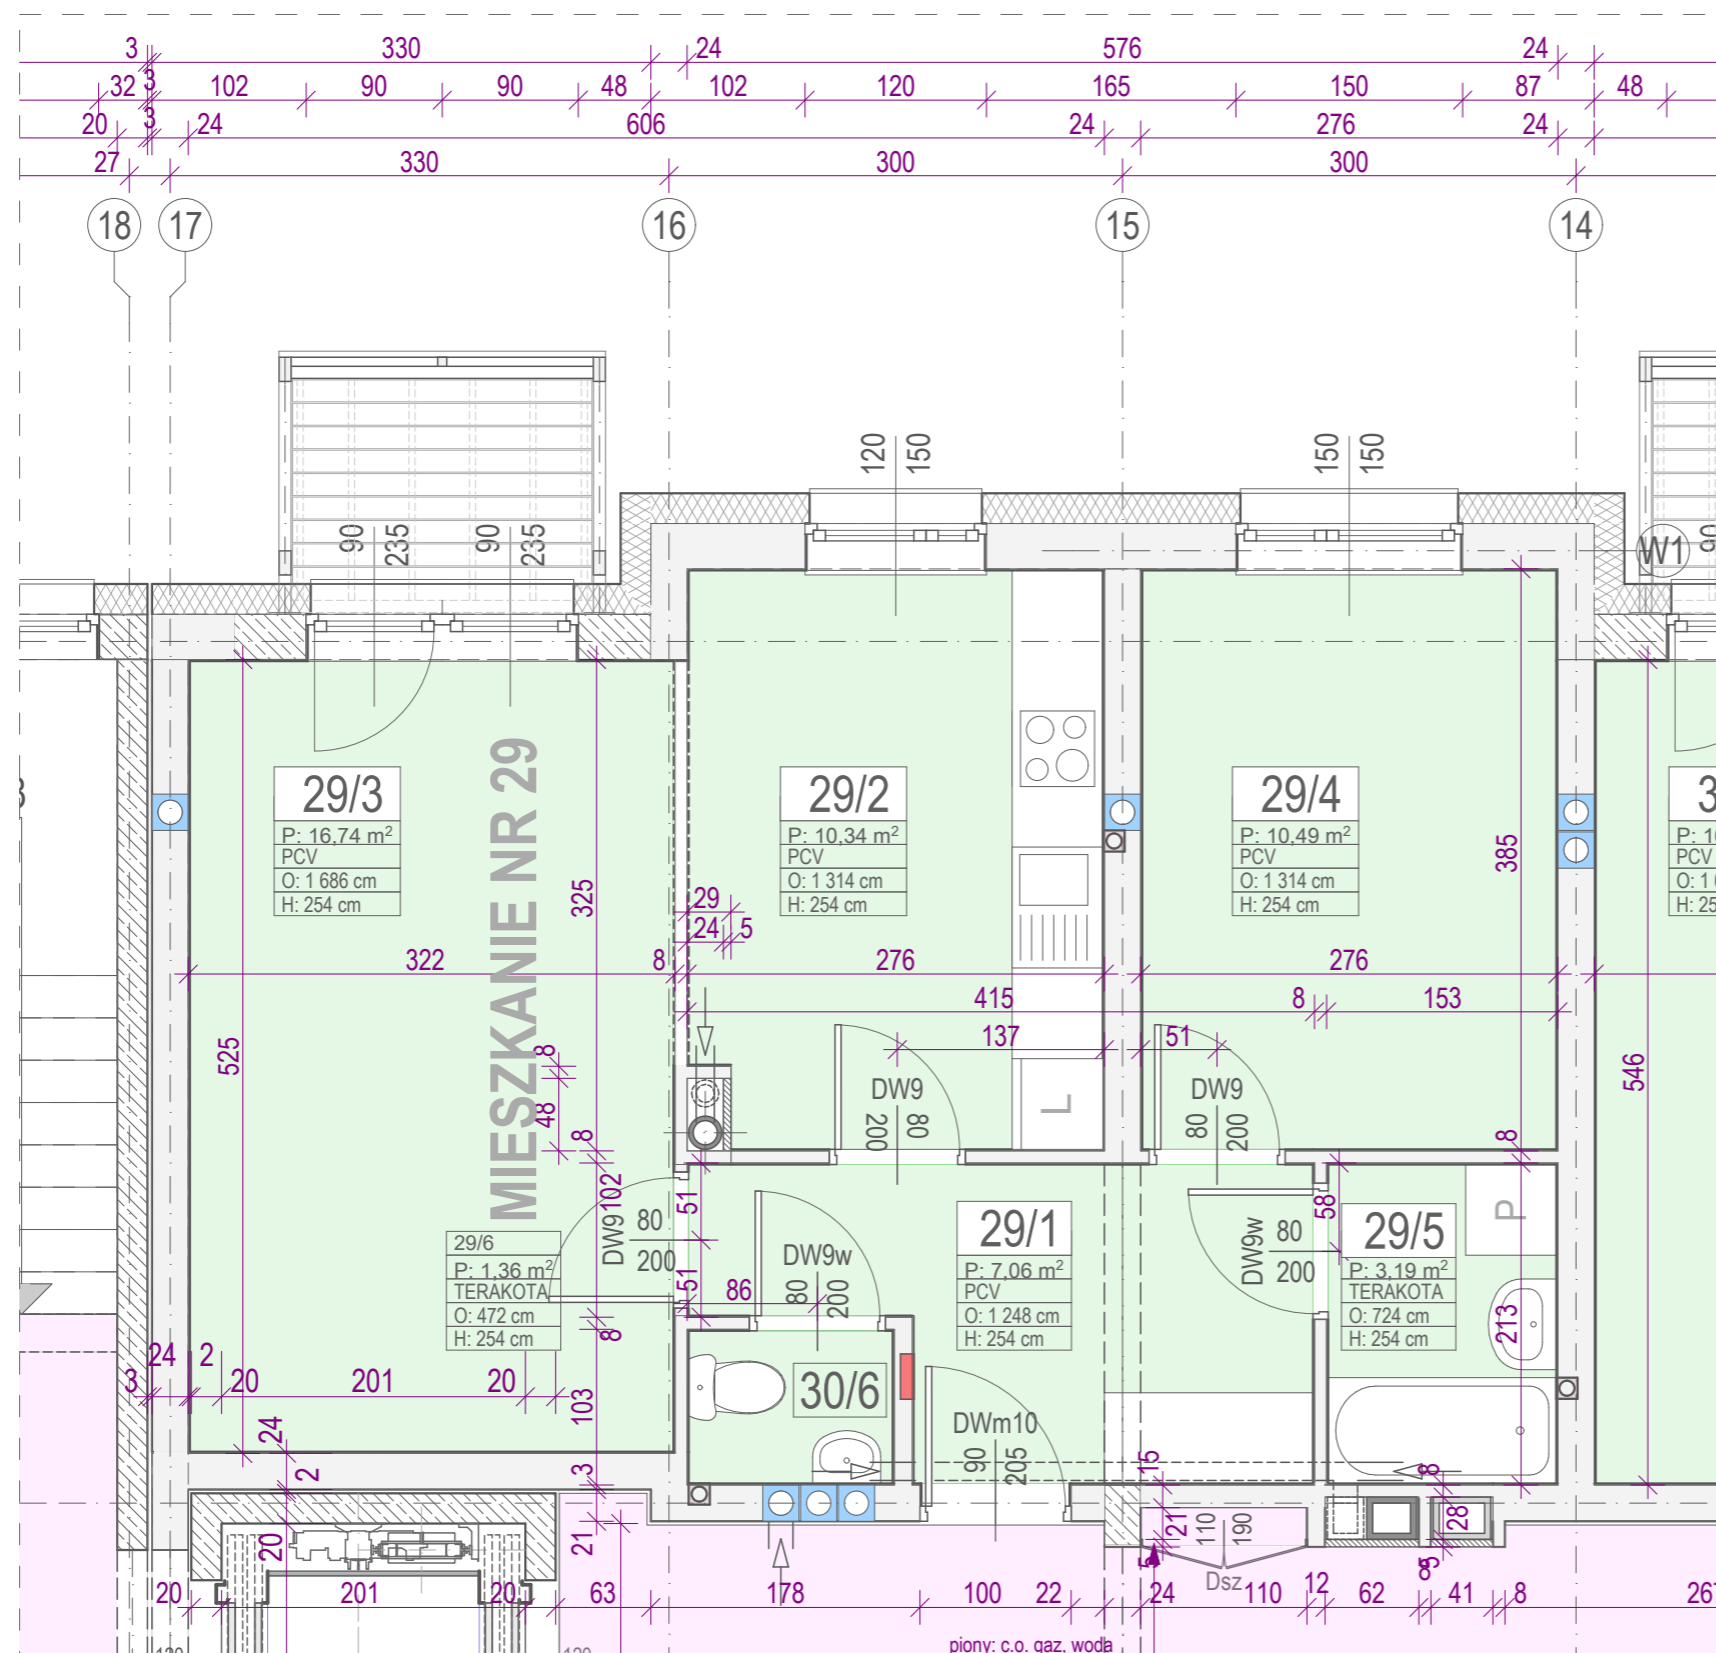

## KLATKA SCHODOWA NR 2

MIESZKANIE NR 29		typ: 2Pm	
P.U. 49,18 m <sup>2</sup>		P.M. 27,23 m <sup>2</sup>	
nr	pomieszczenie	posadzka	powierzchnia
29/1	PRZEDPOKÓJ	PCV	7,06 m <sup>2</sup>
29/2	KUCHNIA	PCV	10,34 m <sup>2</sup>
29/3	POKÓJ DZIENNY	PCV	16,74 m <sup>2</sup>
29/4	SYPIALNIA	PCV	10,49 m <sup>2</sup>
29/5	ŁAZIENKA	terakota	3,19 m <sup>2</sup>
29/6	W.C.	terakota	1,36 m <sup>2</sup>

**UWAGA :**

- wymiary na rysunku dotyczą ścian w stanie surowym
- w przypadku połączenia kuchni z pokojem należy zamontować kuchenkę elektryczną