


SEGMENT "C"

SKALA 1 : 50

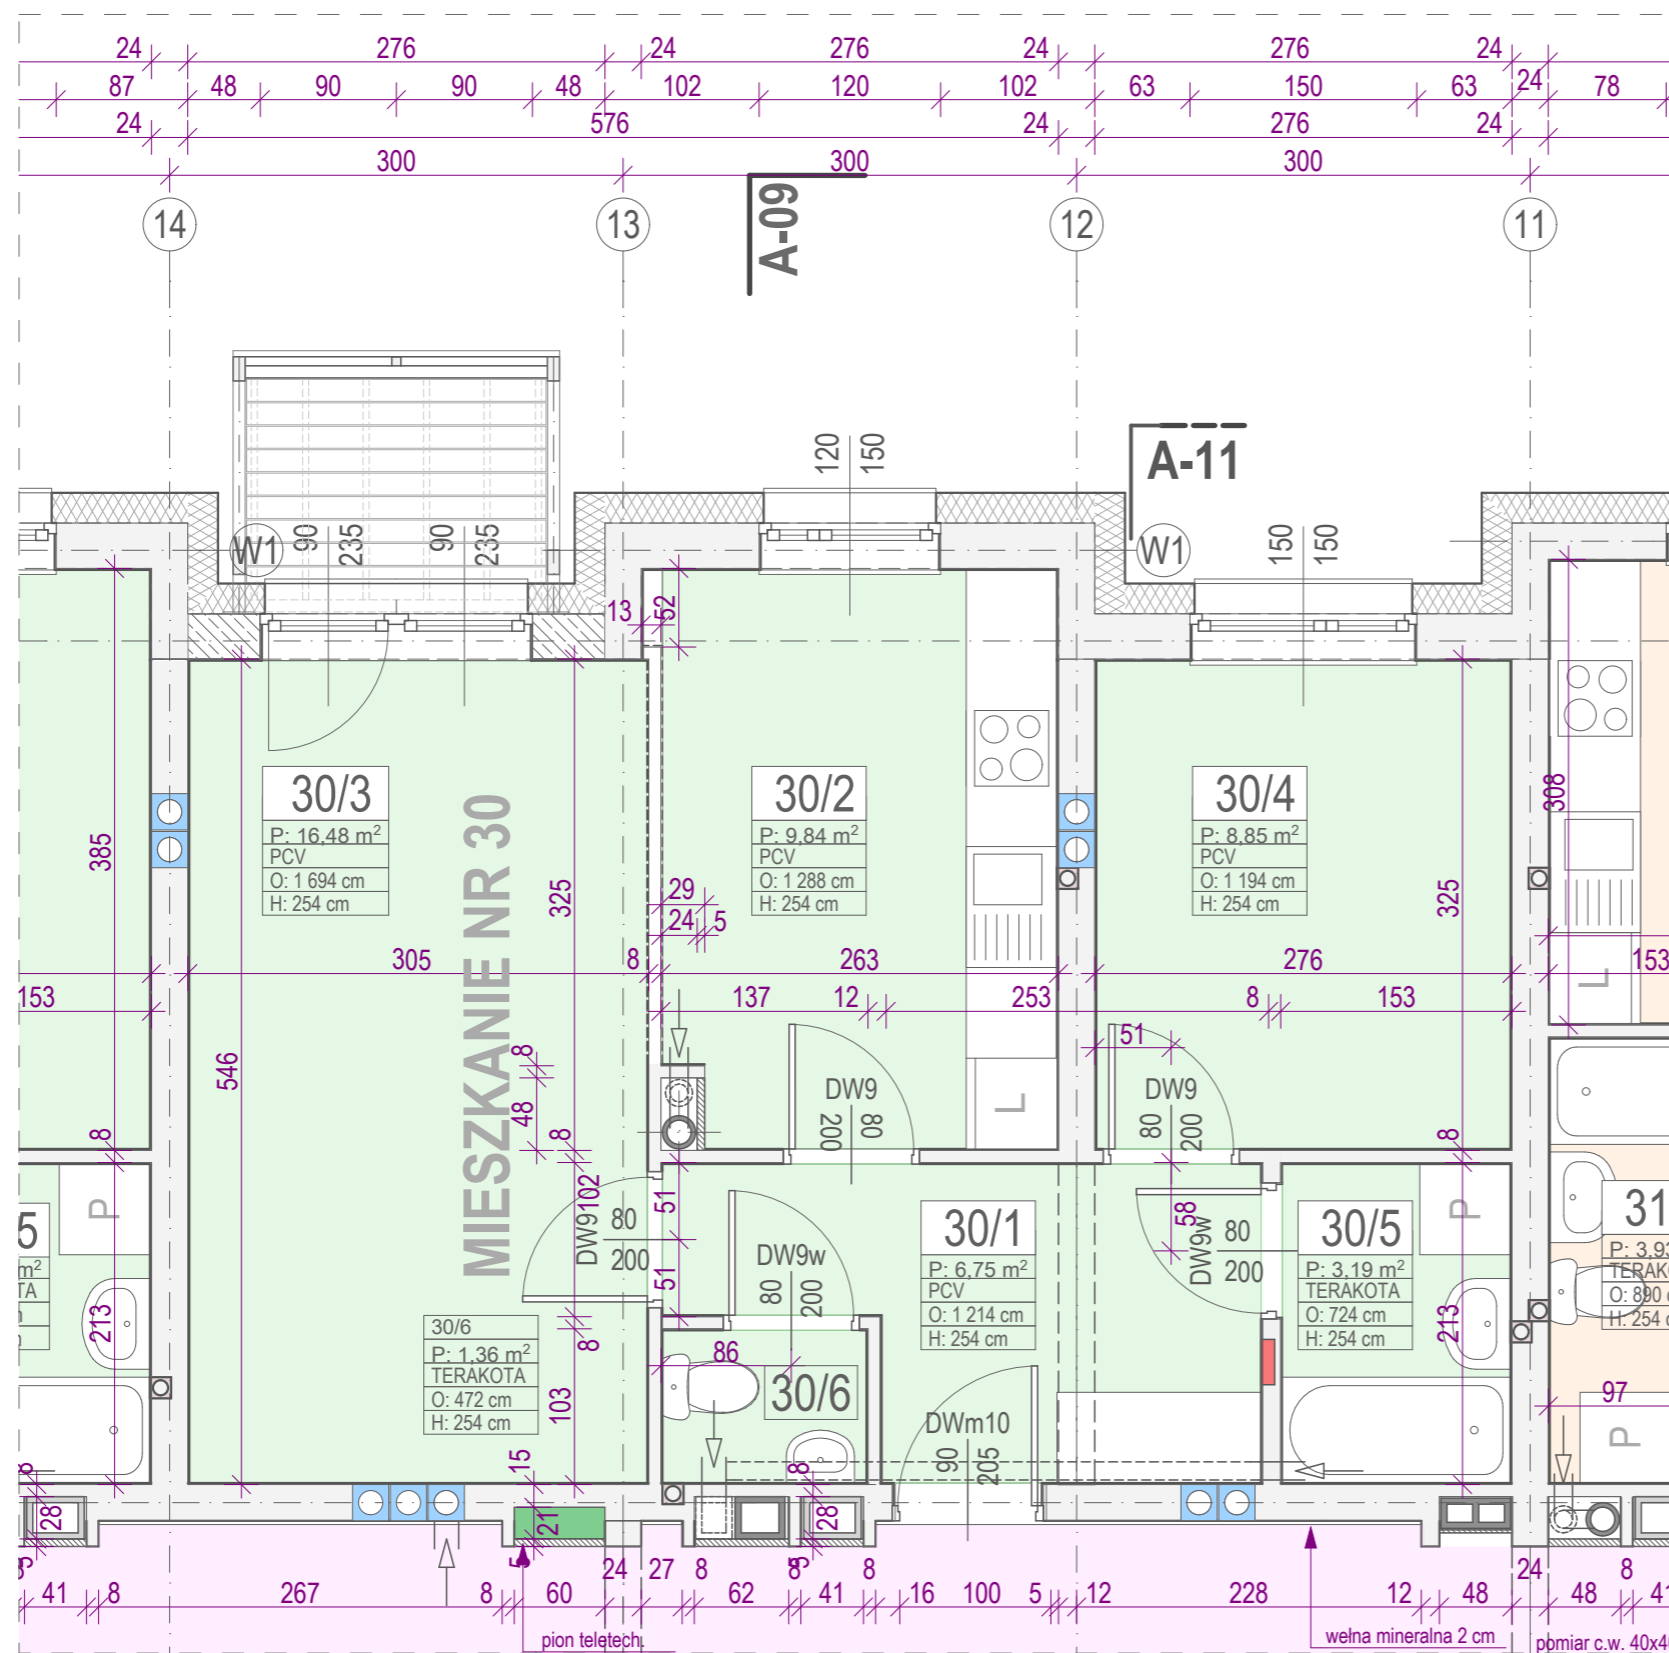

KŁATKA SCHODOWA NR 2

MIESZKANIE NR 30		typ: 2Pm	
P.U. 46,47 m ²		P.M. 25,33 m ²	
nr	pomieszczenie	posadzka	powierzchnia
30/1	PRZEDPOKÓJ	PCV	6,75 m ²
30/2	KUCHNIA	PCV	9,84 m ²
30/3	POKÓJ DZIENNY	PCV	16,48 m ²
30/4	SYPIALNIA	PCV	8,85 m ²
30/5	ŁAZIENKA	terakota	3,19 m ²
30/6	W.C.	terakota	1,36 m ²

UWAGA :
 1. wymiary na rysunku dotyczą ścian w stanie surowym
 2. w przypadku połączenia kuchni z pokojem należy zamontować kuchenkę elektryczną