


SEGMENT "C"

SKALA 1 : 50

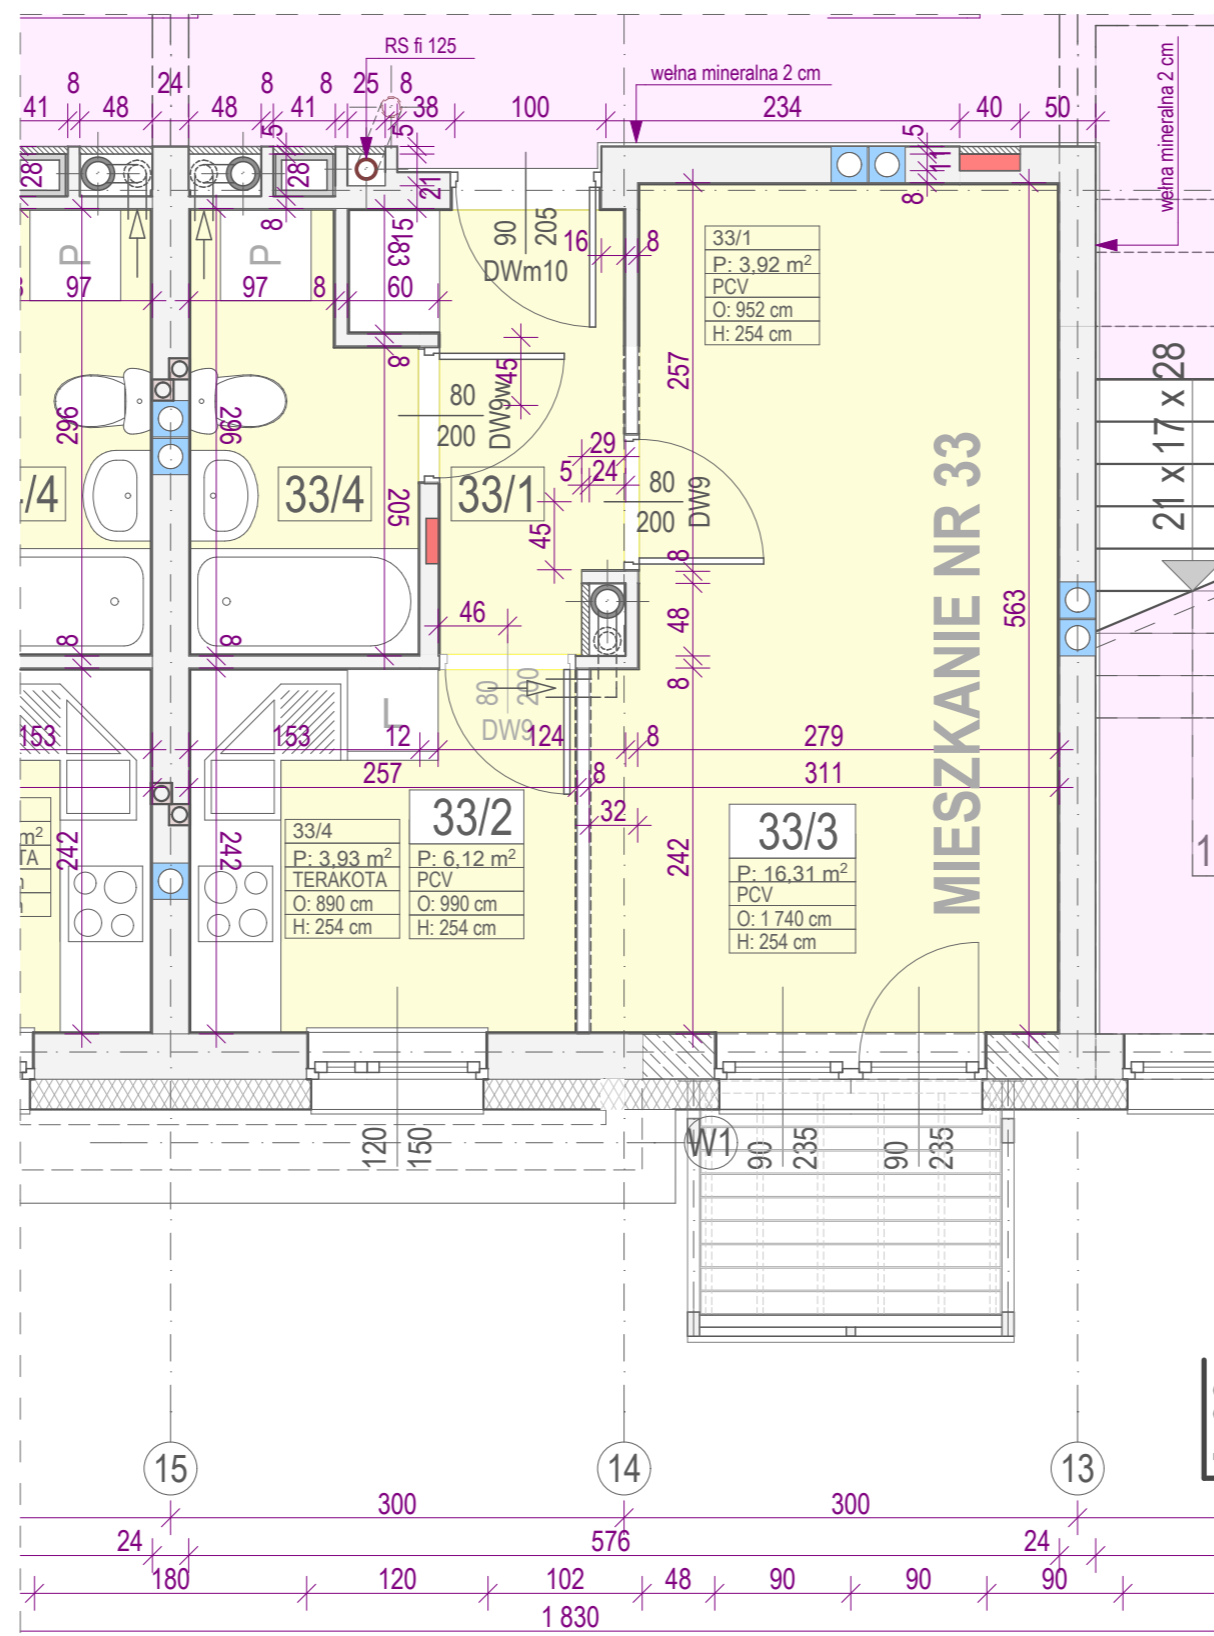

KLATKA SCHODOWA NR 2

MIESZKANIE NR 33		typ: 1Pm	
P.U. 30,28 m ²		P.M. 16,31 m ²	
nr	pomieszczenie	posadzka	powierzchnia
33/1	PRZEDPOKÓJ	PCV	3,92 m ²
33/2	KUCHNIA	PCV	6,12 m ²
33/3	POKÓJ DZIENNY	PCV	16,31 m ²
33/4	ŁAZIENKA	terakota	3,93 m ²

- UWAGA :**
- wymiary na rysunku dotyczą ścian w stanie surowym
 - w przypadku połączenia kuchni z pokojem należy zamontować kuchenkę elektryczną