


## SEGMENT "C" SKALA 1 : 50

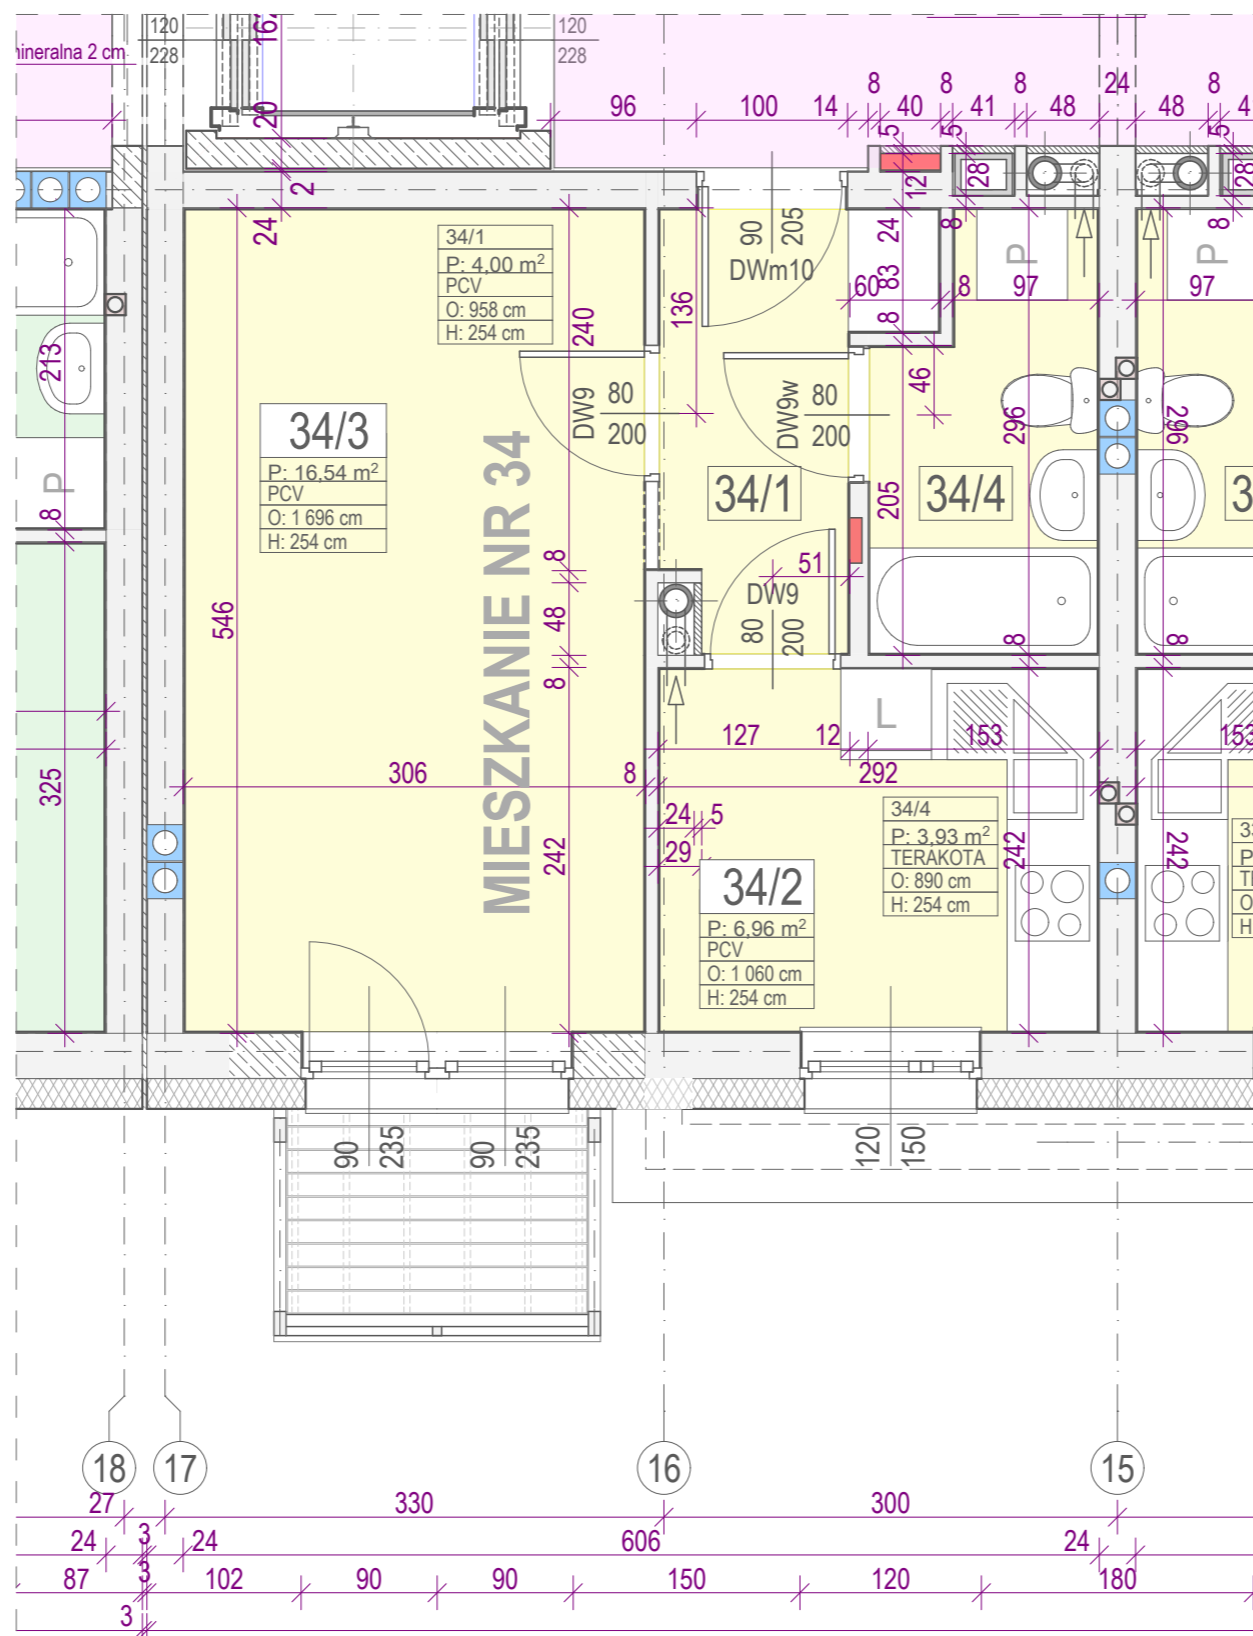

## KŁATKA SCHODOWA NR 2

MIESZKANIE NR 34		typ: 1Pm	
P.U. 31,43 m <sup>2</sup>		P.M. 16,54 m <sup>2</sup>	
nr	pomieszczenie	posadzka	powierzchnia
34/1	PRZEDPOKÓJ	PCV	4,00 m <sup>2</sup>
34/2	KUCHNIA	PCV	6,96 m <sup>2</sup>
34/3	POKÓJ DZIENNY	PCV	16,54 m <sup>2</sup>
34/4	ŁAZIENKA	terakota	3,93 m <sup>2</sup>

- UWAGA :**
- wymiary na rysunku dotyczą ścian w stanie surowym
  - w przypadku połączenia kuchni z pokojem należy zamontować kuchenkę elektryczną