


SEGMENT "C"

SKALA 1 : 50

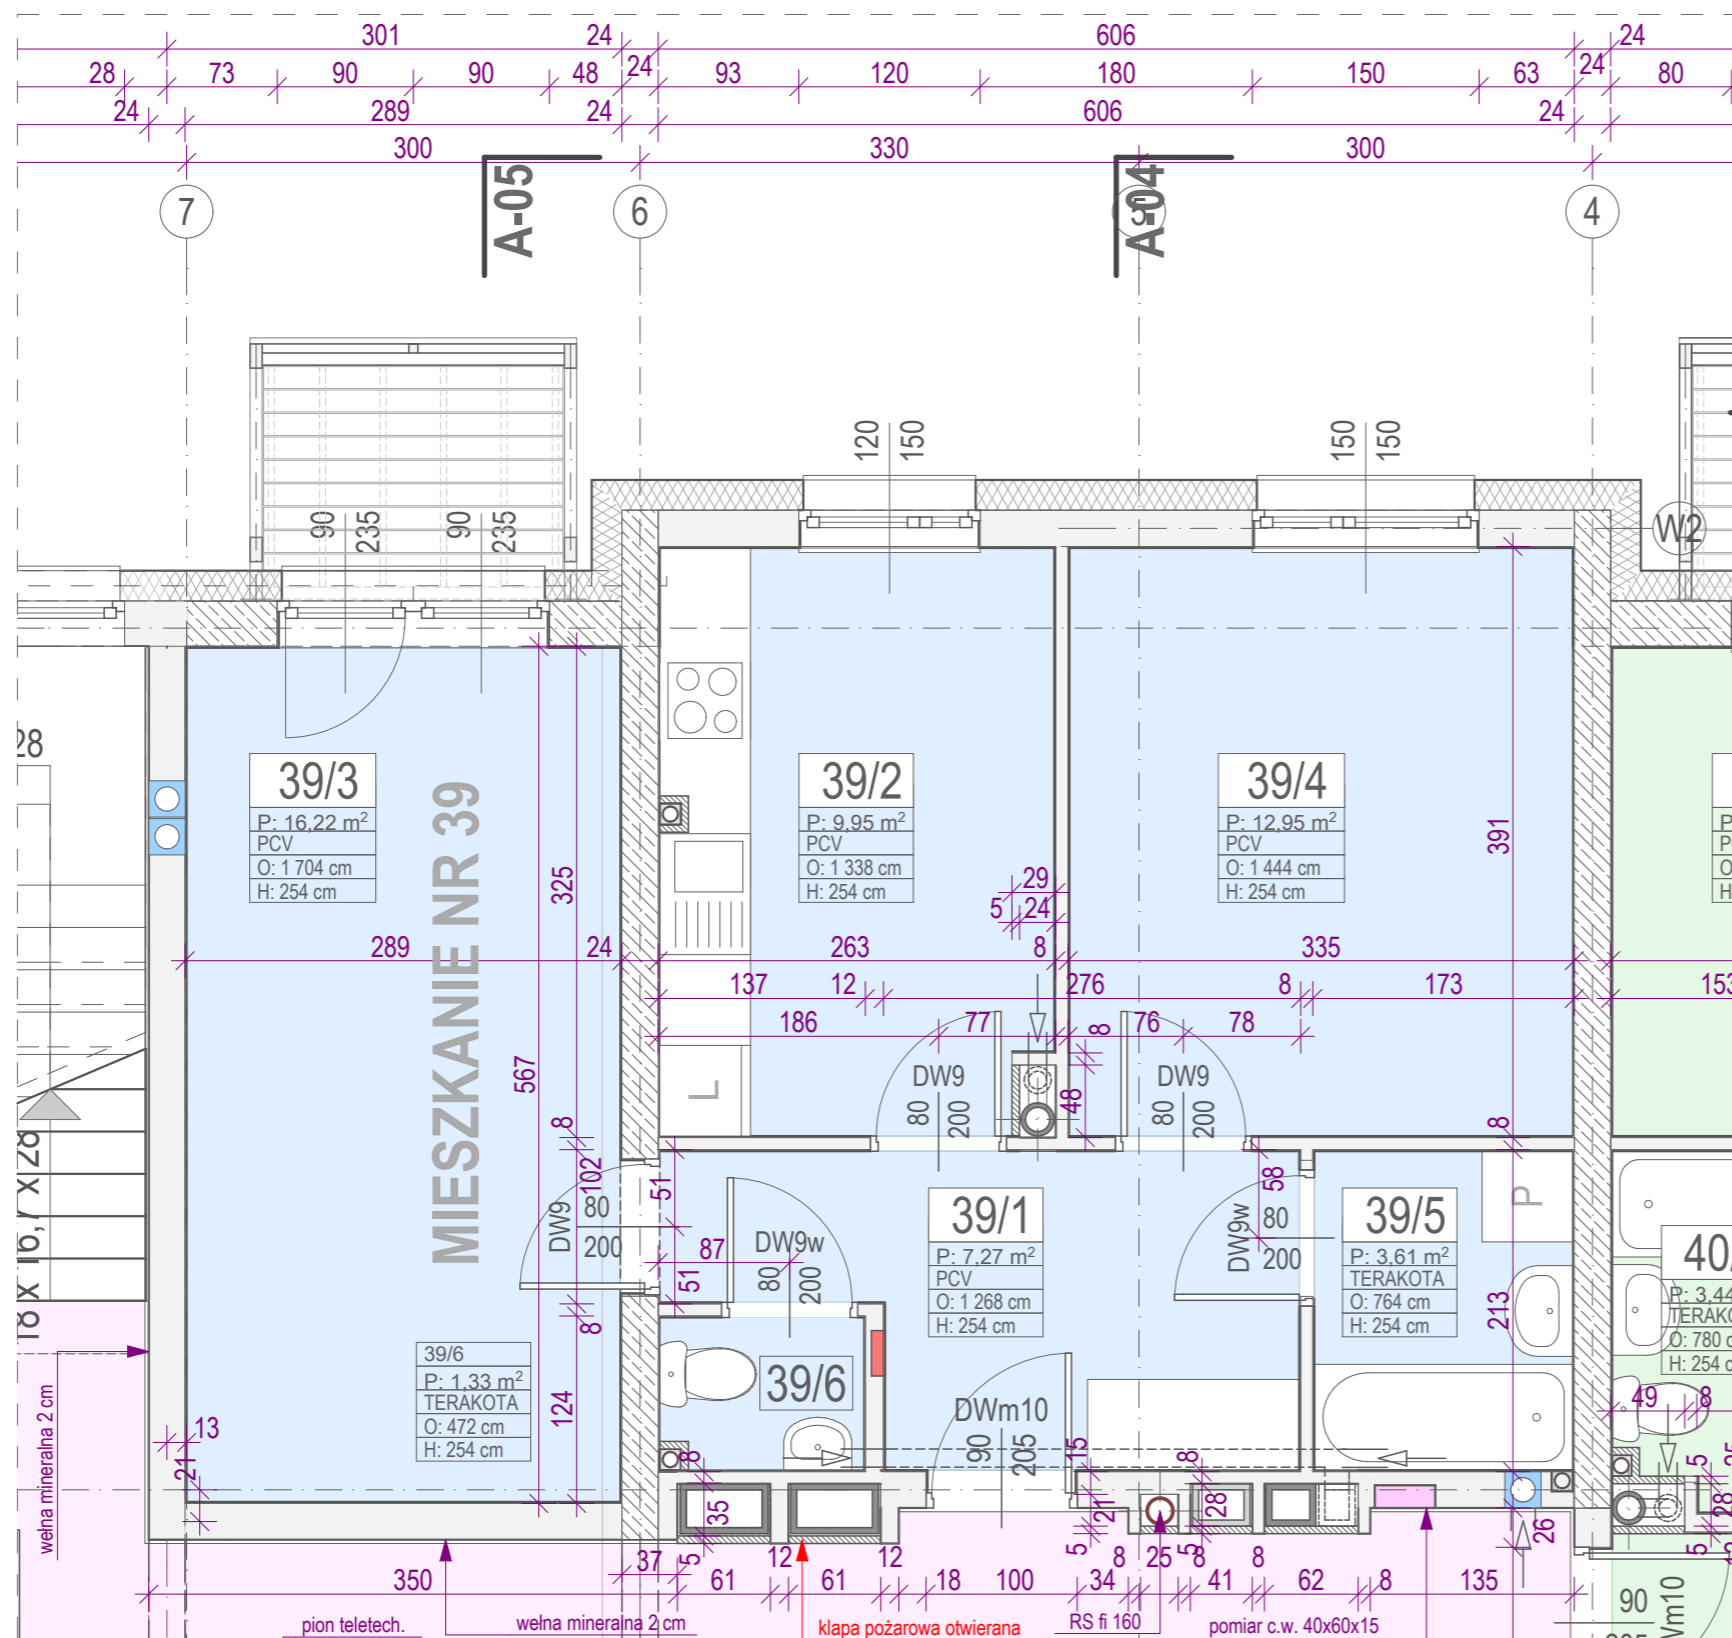

KLATKA SCHODOWA NR 3

MIESZKANIE NR 39		typ: 2Pd	
P.U. 51,33m ²		P.M. 29,17 m ²	
nr	pomieszczenie	posadzka	powierzchnia
39/1	PRZEDPOKÓJ	PCV	7,27 m ²
39/2	KUCHNIA	PCV	9,95 m ²
39/3	POKÓJ DZIENNY	PCV	16,22 m ²
39/4	SYPIALNIA	PCV	12,95 m ²
39/5	ŁAZIENKA	terakota	3,61 m ²
39/6	W.C.	terakota	1,33 m ²

- UWAGA :**
- wymiary na rysunku dotyczą ścian w stanie surowym
 - w przypadku połączenia kuchni z pokojem należy zamontować kuchenkę elektryczną