


**SEGMENT "C"**  
**SKALA 1 : 50**

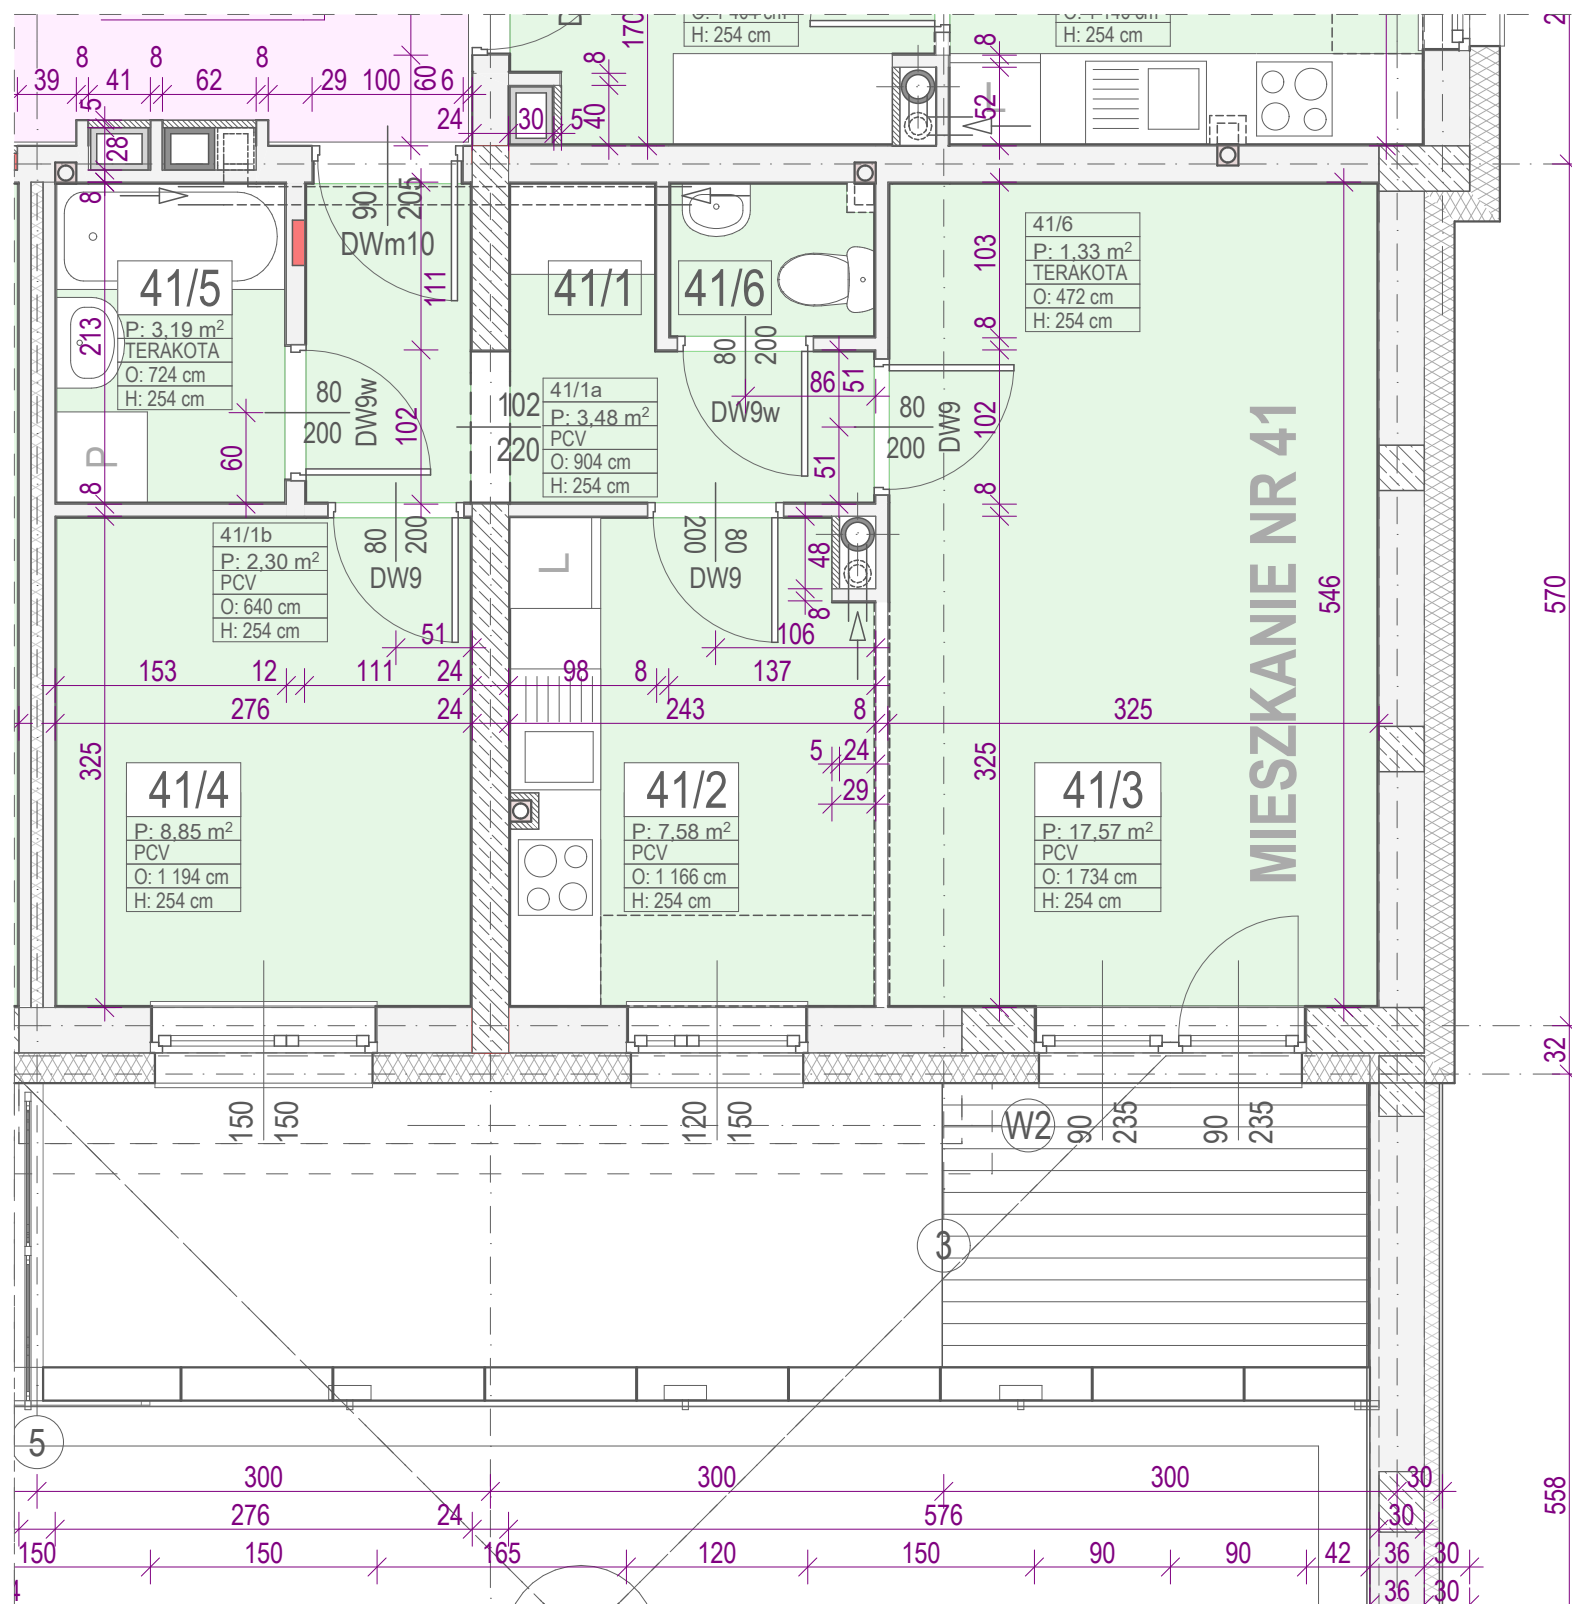

**KLATKA SCHODOWA NR 3**

MIESZKANIE NR 41		typ: 2Pm	
P.U. 44,30 m <sup>2</sup>		P.M. 26,42 m <sup>2</sup>	
nr	pomieszczenie	posadzka	powierzchnia
41/1	PRZEDPOKÓJ	PCV	5,78 m <sup>2</sup>
41/2	KUCHNIA	PCV	7,58 m <sup>2</sup>
41/3	POKÓJ DZIENNY	PCV	17,57 m <sup>2</sup>
41/4	SYPIALNIA	PCV	8,85 m <sup>2</sup>
41/5	ŁAZIENKA	terakota	3,19 m <sup>2</sup>
41/6	W.C.	terakota	1,33 m <sup>2</sup>

**UWAGA :**  
 1. wymiary na rysunku dotyczą ścian w stanie surowym  
 2. w przypadku połączenia kuchni z pokojem należy zamontować kuchenkę elektryczną