


SEGMENT "C"

SKALA 1 : 50

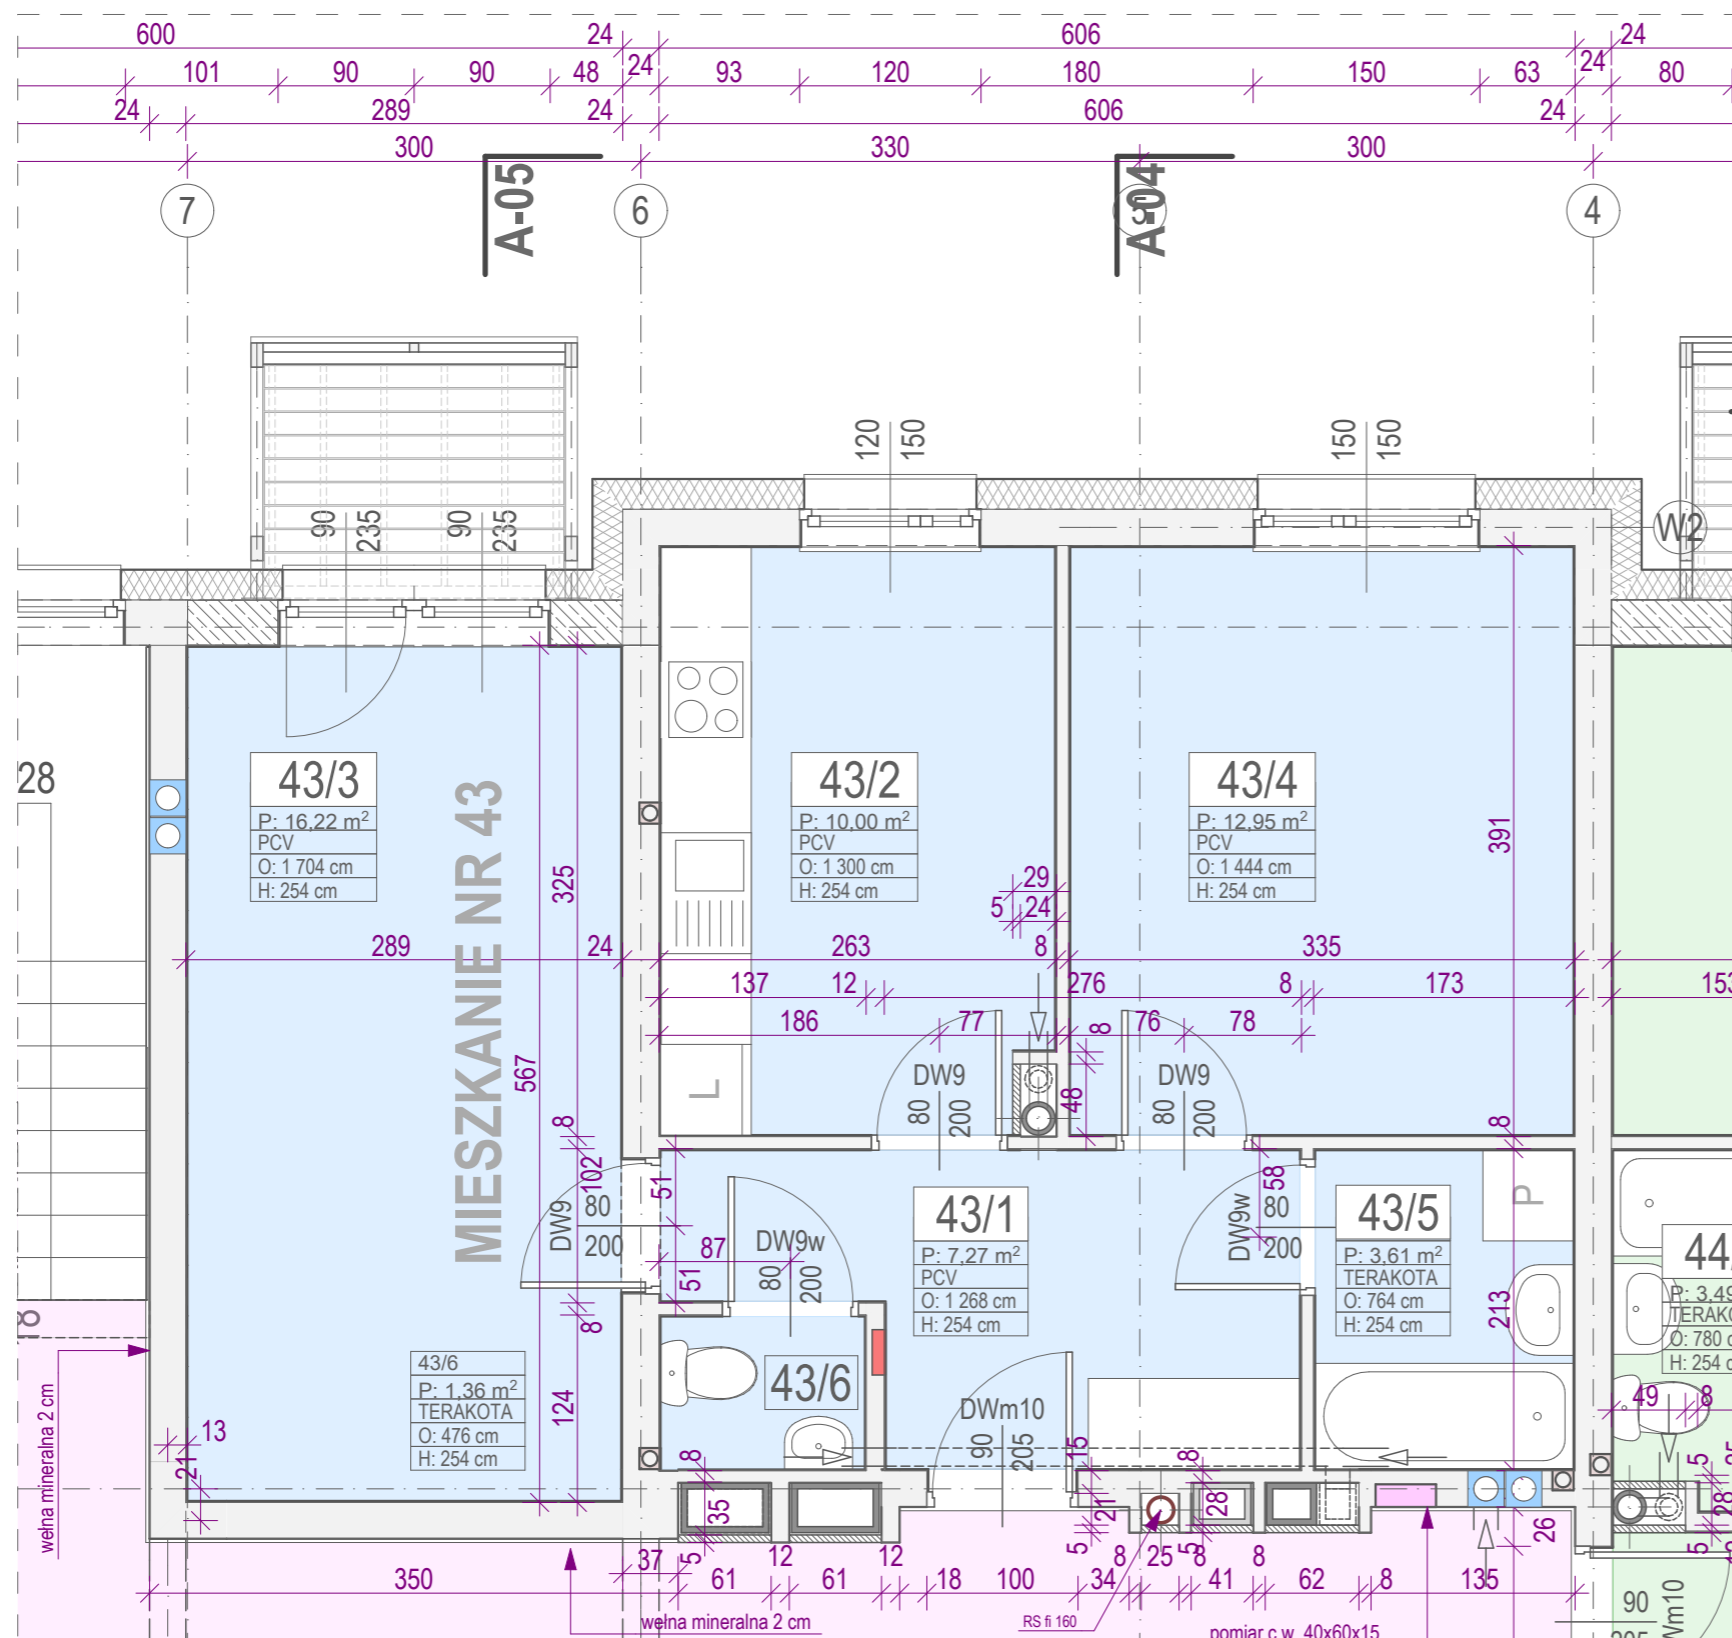

KLATKA SCHODOWA NR 3

MIESZKANIE NR 43		typ: 2Pd	
P.U. 51,41 m ²		P.M. 29,17 m ²	
nr	pomieszczenie	posadzka	powierzchnia
43/1	PRZEDPOKÓJ	PCV	7,27 m ²
43/2	KUCHNIA	PCV	10,00 m ²
43/3	POKÓJ DZIENNY	PCV	16,22 m ²
43/4	SYPIALNIA	PCV	12,95 m ²
43/5	ŁAZIENKA	terakota	3,61 m ²
43/6	W.C.	terakota	1,36 m ²

- UWAGA :**
- wymiary na rysunku dotyczą ścian w stanie surowym
 - w przypadku połączenia kuchni z pokojem należy zamontować kuchenkę elektryczną