


SEGMENT "C" SKALA 1 : 50

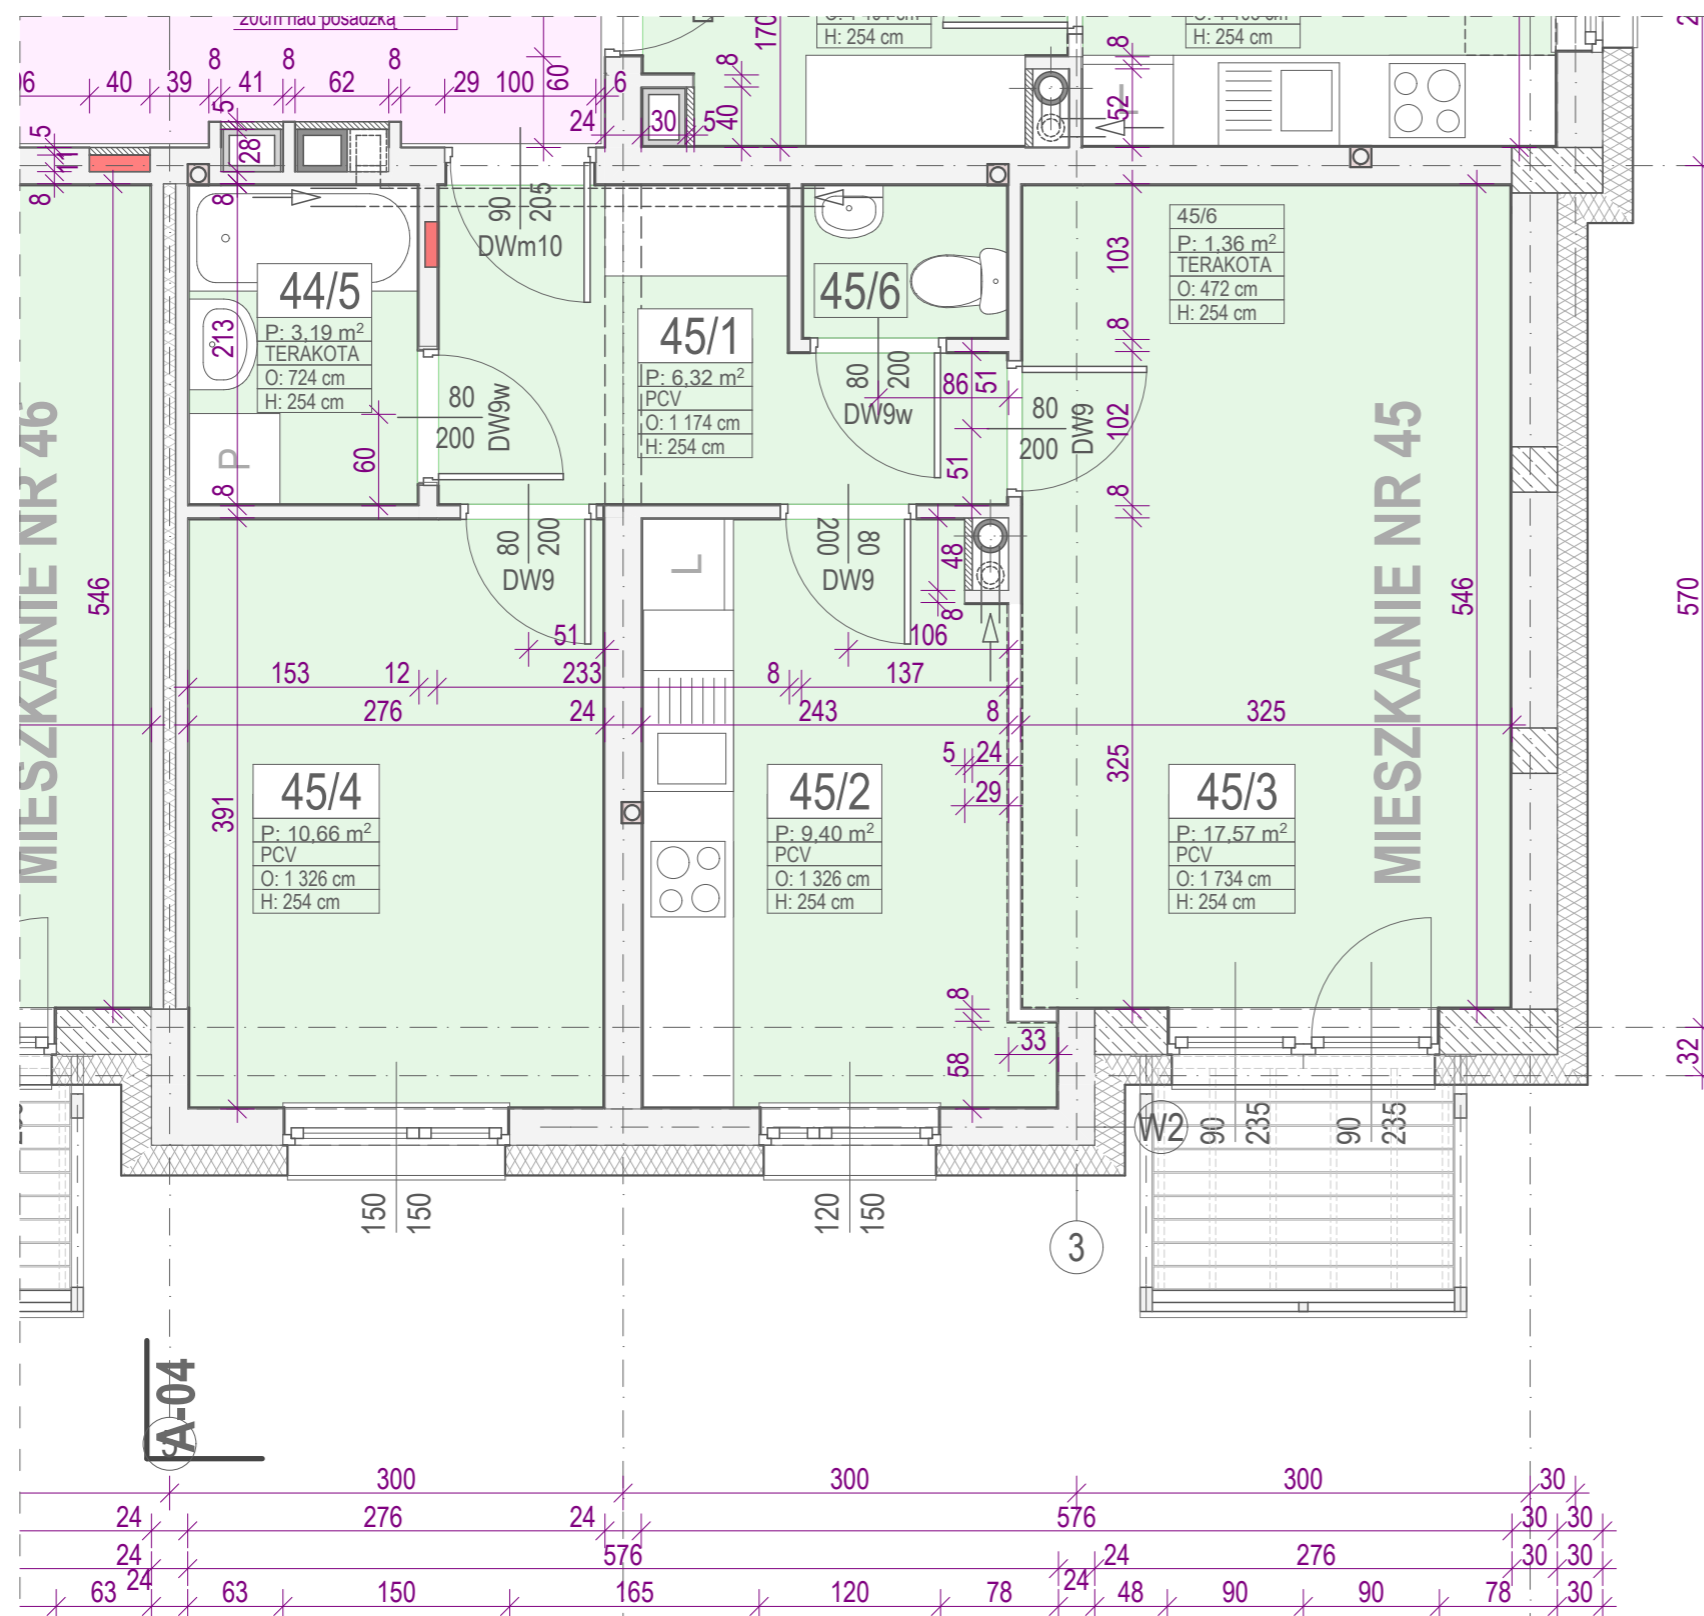

KLATKA SCHODOWA NR 3

MIESZKANIE NR 45		typ: 2Pm	
P.U. 48,50 m ²		P.M. 28,23 m ²	
nr	pomieszczenie	posadzka	powierzchnia
45/1	PRZEDPOKÓJ	PCV	6,32 m ²
45/2	KUCHNIA	PCV	9,40 m ²
45/3	POKÓJ DZIENNY	PCV	17,57 m ²
45/4	SYPIALNIA	PCV	10,66 m ²
45/5	ŁAZIENKA	terakota	3,19 m ²
45/6	W.C.	terakota	1,36 m ²

UWAGA :
 1. wymiary na rysunku dotyczą ścian w stanie surowym
 2. w przypadku połączenia kuchni z pokojem należy zamontować kuchenkę elektryczną