


SEGMENT "C" SKALA 1 : 50

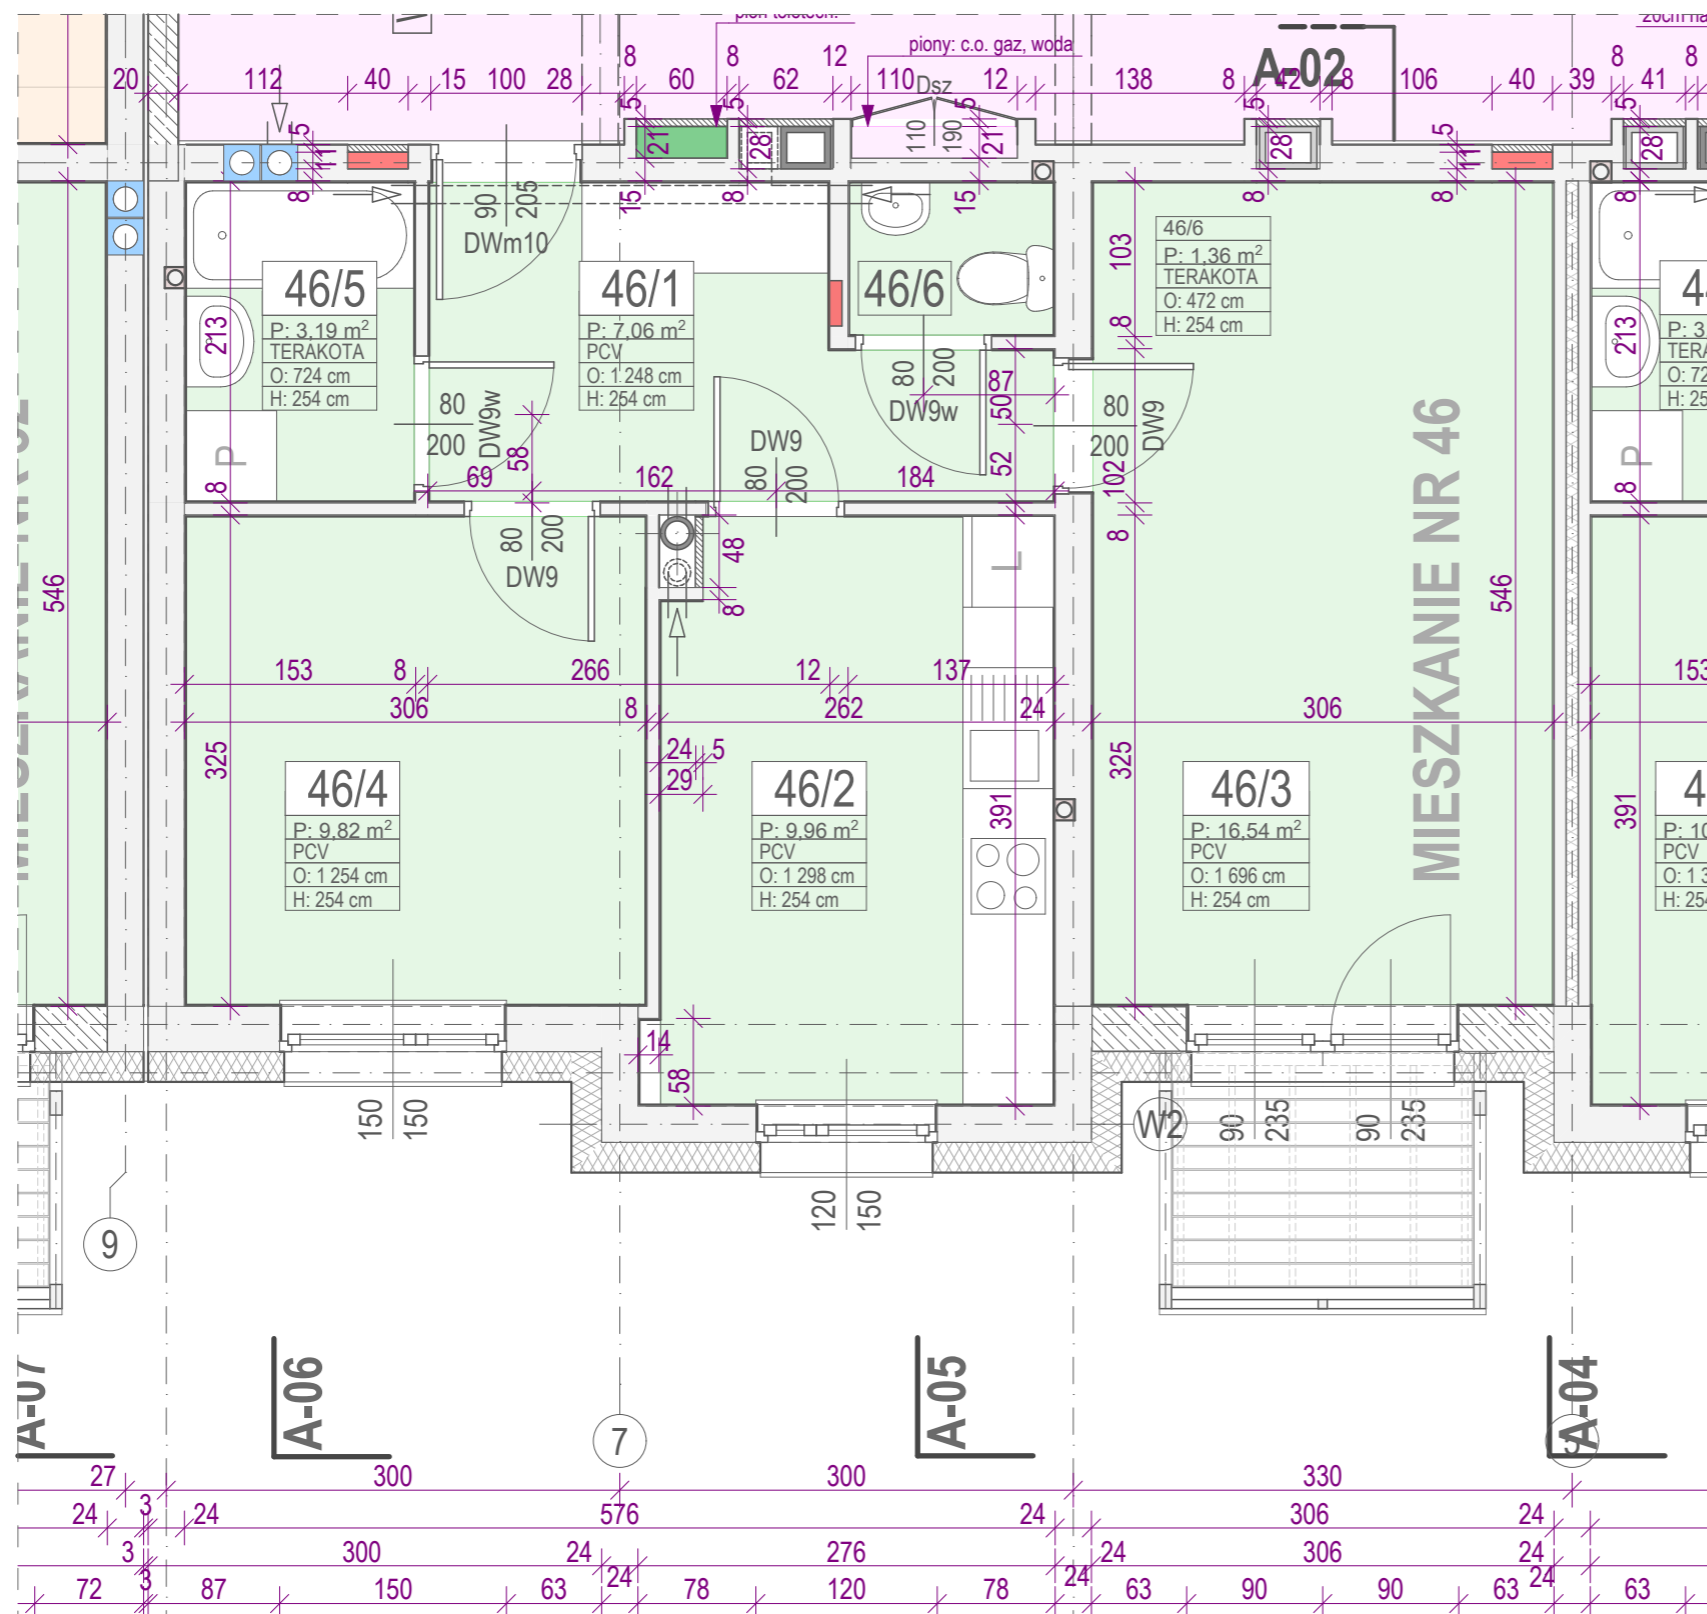

KŁATKA SCHODOWA NR 3

MIESZKANIE NR 46		typ: 2Pm	
P.U. 47,93 m ²		P.M. 26,36 m ²	
nr	pomieszczenie	posadzka	powierzchnia
46/1	PRZEDPOKÓJ	PCV	7,06 m ²
46/2	KUCHNIA	PCV	9,96 m ²
46/3	POKÓJ DZIENNY	PCV	16,54 m ²
46/4	SYPIALNIA	PCV	9,82 m ²
46/5	ŁAZIENKA	terakota	3,19 m ²
46/6	W.C.	terakota	1,36 m ²

- UWAGA :**
- wymiary na rysunku dotyczą ścian w stanie surowym
 - w przypadku połączenia kuchni z pokojem należy zamontować kuchenkę elektryczną