


SEGMENT "C"

SKALA 1 : 50

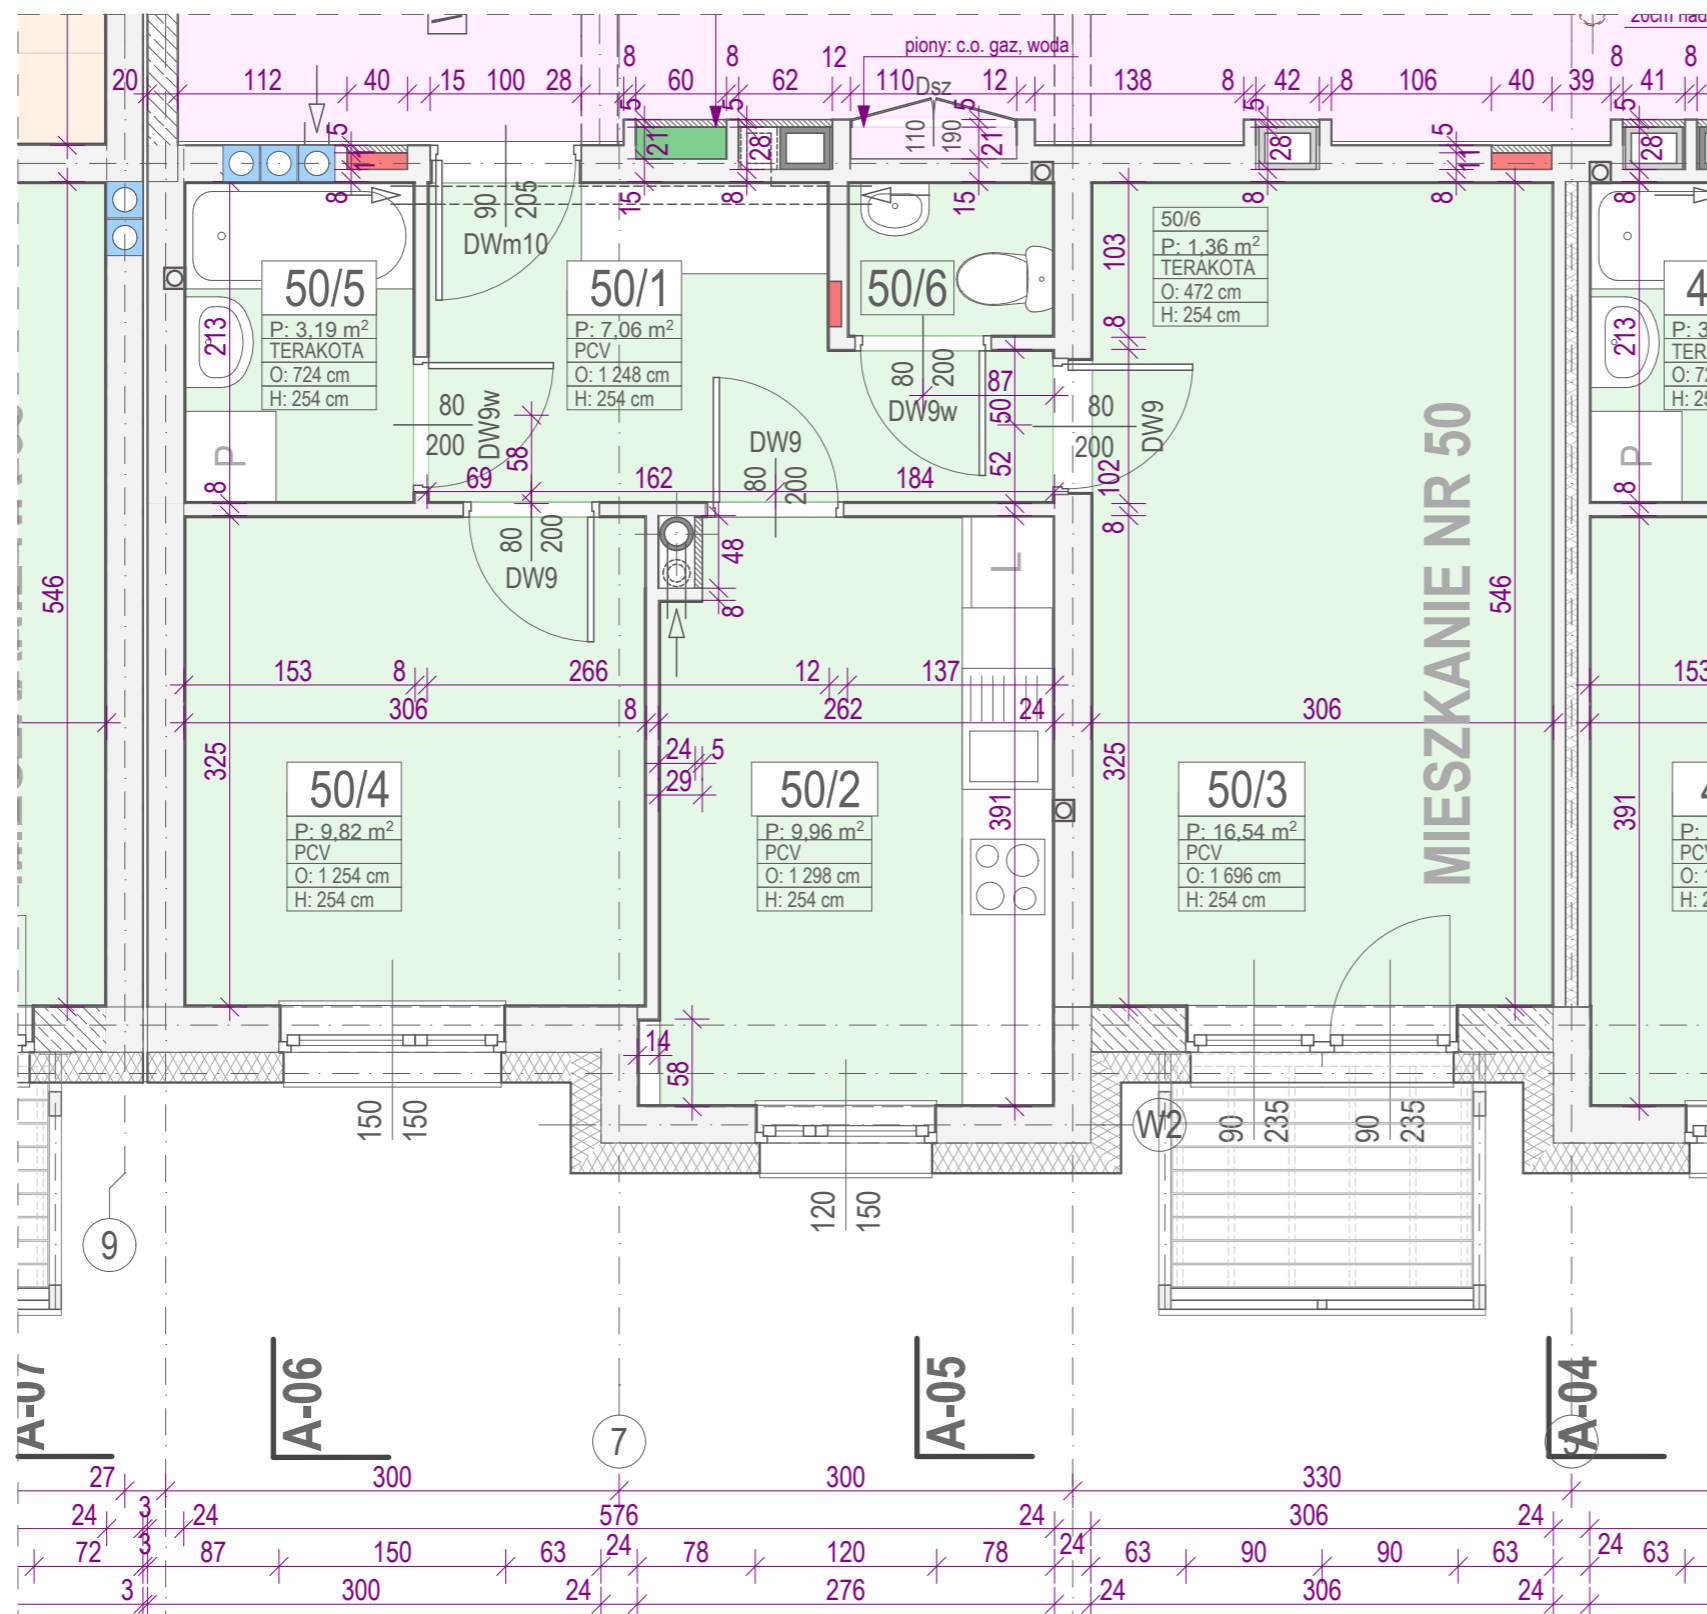

KLATKA SCHODOWA NR 3

MIESZKANIE NR 50		typ: 2Pm	
P.U. 47,93 m ²		P.M. 26,36 m ²	
nr	pomieszczenie	posadzka	powierzchnia
50/1	PRZEDPOKÓJ	PCV	7,06 m ²
50/2	KUCHNIA	PCV	9,96 m ²
50/3	POKÓJ DZIENNY	PCV	16,54 m ²
50/4	SYPIALNIA	PCV	9,82 m ²
50/5	ŁAZIENKA	terakota	3,19 m ²
50/6	W.C.	terakota	1,36 m ²

UWAGA :
 1. wymiary na rysunku dotyczą ścian w stanie surowym
 2. w przypadku połączenia kuchni z pokojem należy zamontować kuchenkę elektryczną