


GARAZ PODZIEMNY- ZEWNĘTRZNY

RZUT PODZIEMIA 1 : 100

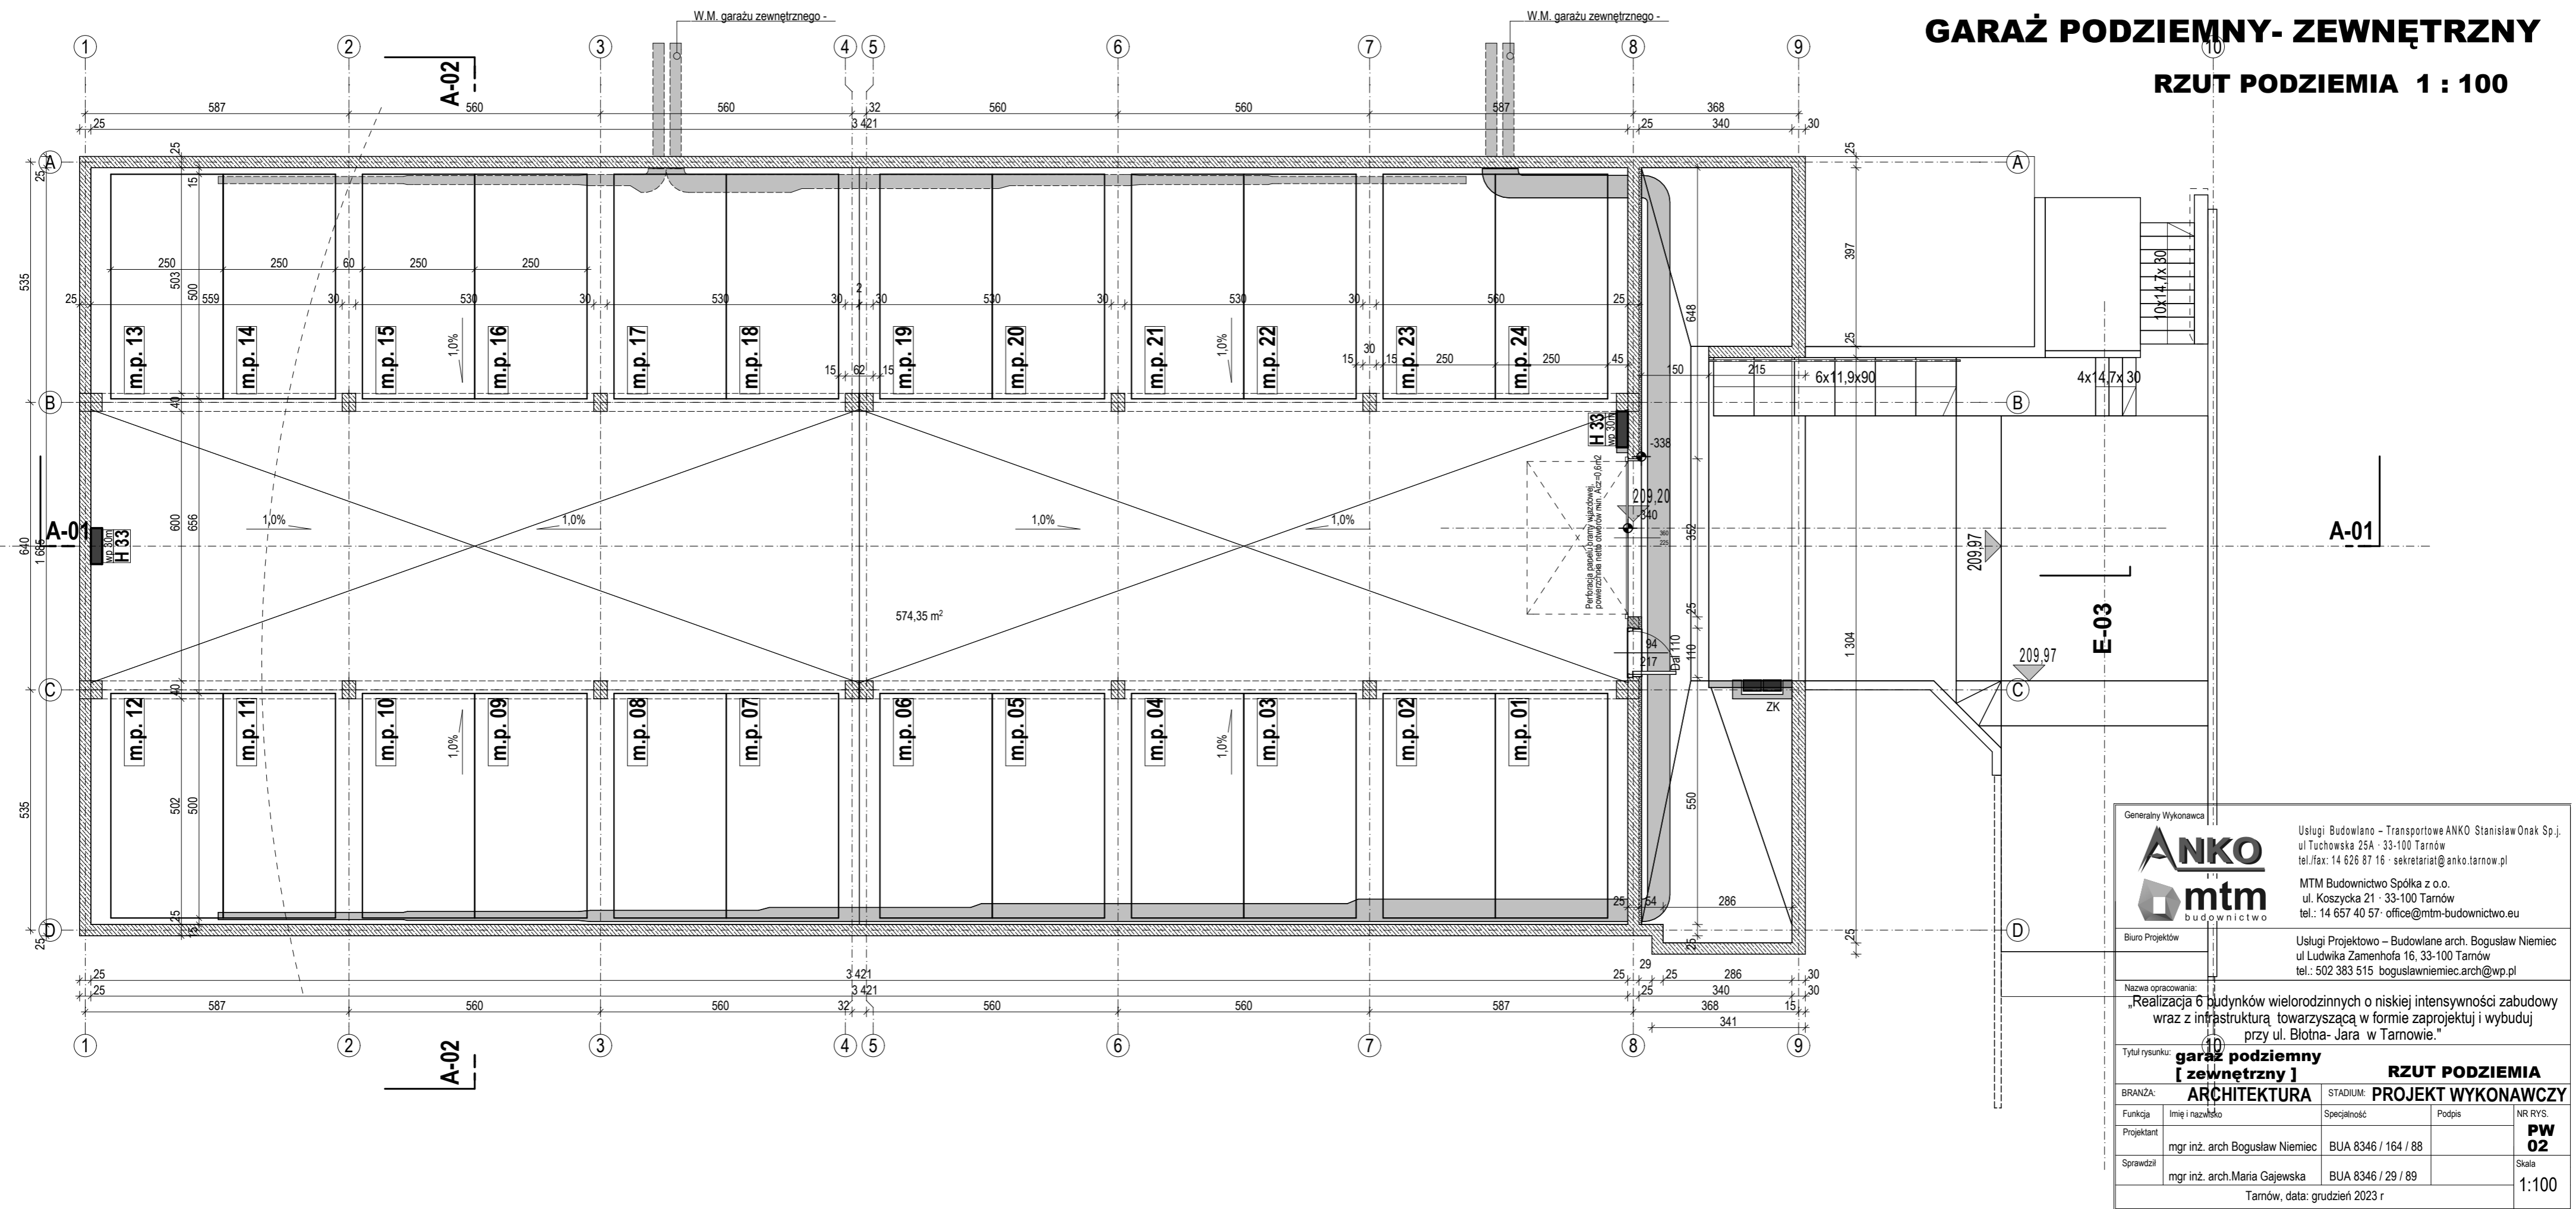

 		Usługi Budowlano - Transportowe ANKO Stanisław Onak Sp.j. ul. Tuchowska 25A · 33-100 Tarnów tel./fax: 14 626 87 16 · sekretariat@anko.tarnow.pl	
MTM Budownictwo Spółka z o.o. ul. Koszycka 21 · 33-100 Tarnów tel.: 14 657 40 57 · office@mtm-budownictwo.eu		Usługi Projektowo - Budowlane arch. Bogusław Niemiec ul. Ludwika Zamenhofska 16, 33-100 Tarnów tel.: 502 383 515 · boguslawniemiec.arch@wp.pl	
Nazwa opracowania: „Realizacja 6 budynków wielorodzinnych o niskiej intensywności zabudowy wraz z infrastrukturą towarzyszącą w formie zaprojektuj i wybuduj przy ul. Błotna- Jara w Tarnowie.”			
Tytuł rysunku: garaż podziemny [zewnętrzny] RZUT PODZIEMIA			
BRANŻA: ARCHITEKTURA		STADIUM: PROJEKT WYKONAWCZY	
Funkcja	Imię i nazwisko	Specjalność	Podpis
Projektant	mgr inż. arch Bogusław Niemiec	BUA 8346 / 164 / 88	PW 02
Sprawdził	mgr inż. arch. Maria Gajewska	BUA 8346 / 29 / 89	
Skala: 1:100			
Tarnów, data: grudzień 2023 r			