


BUDYNEK "A"

RZUT DACHU 1 : 50

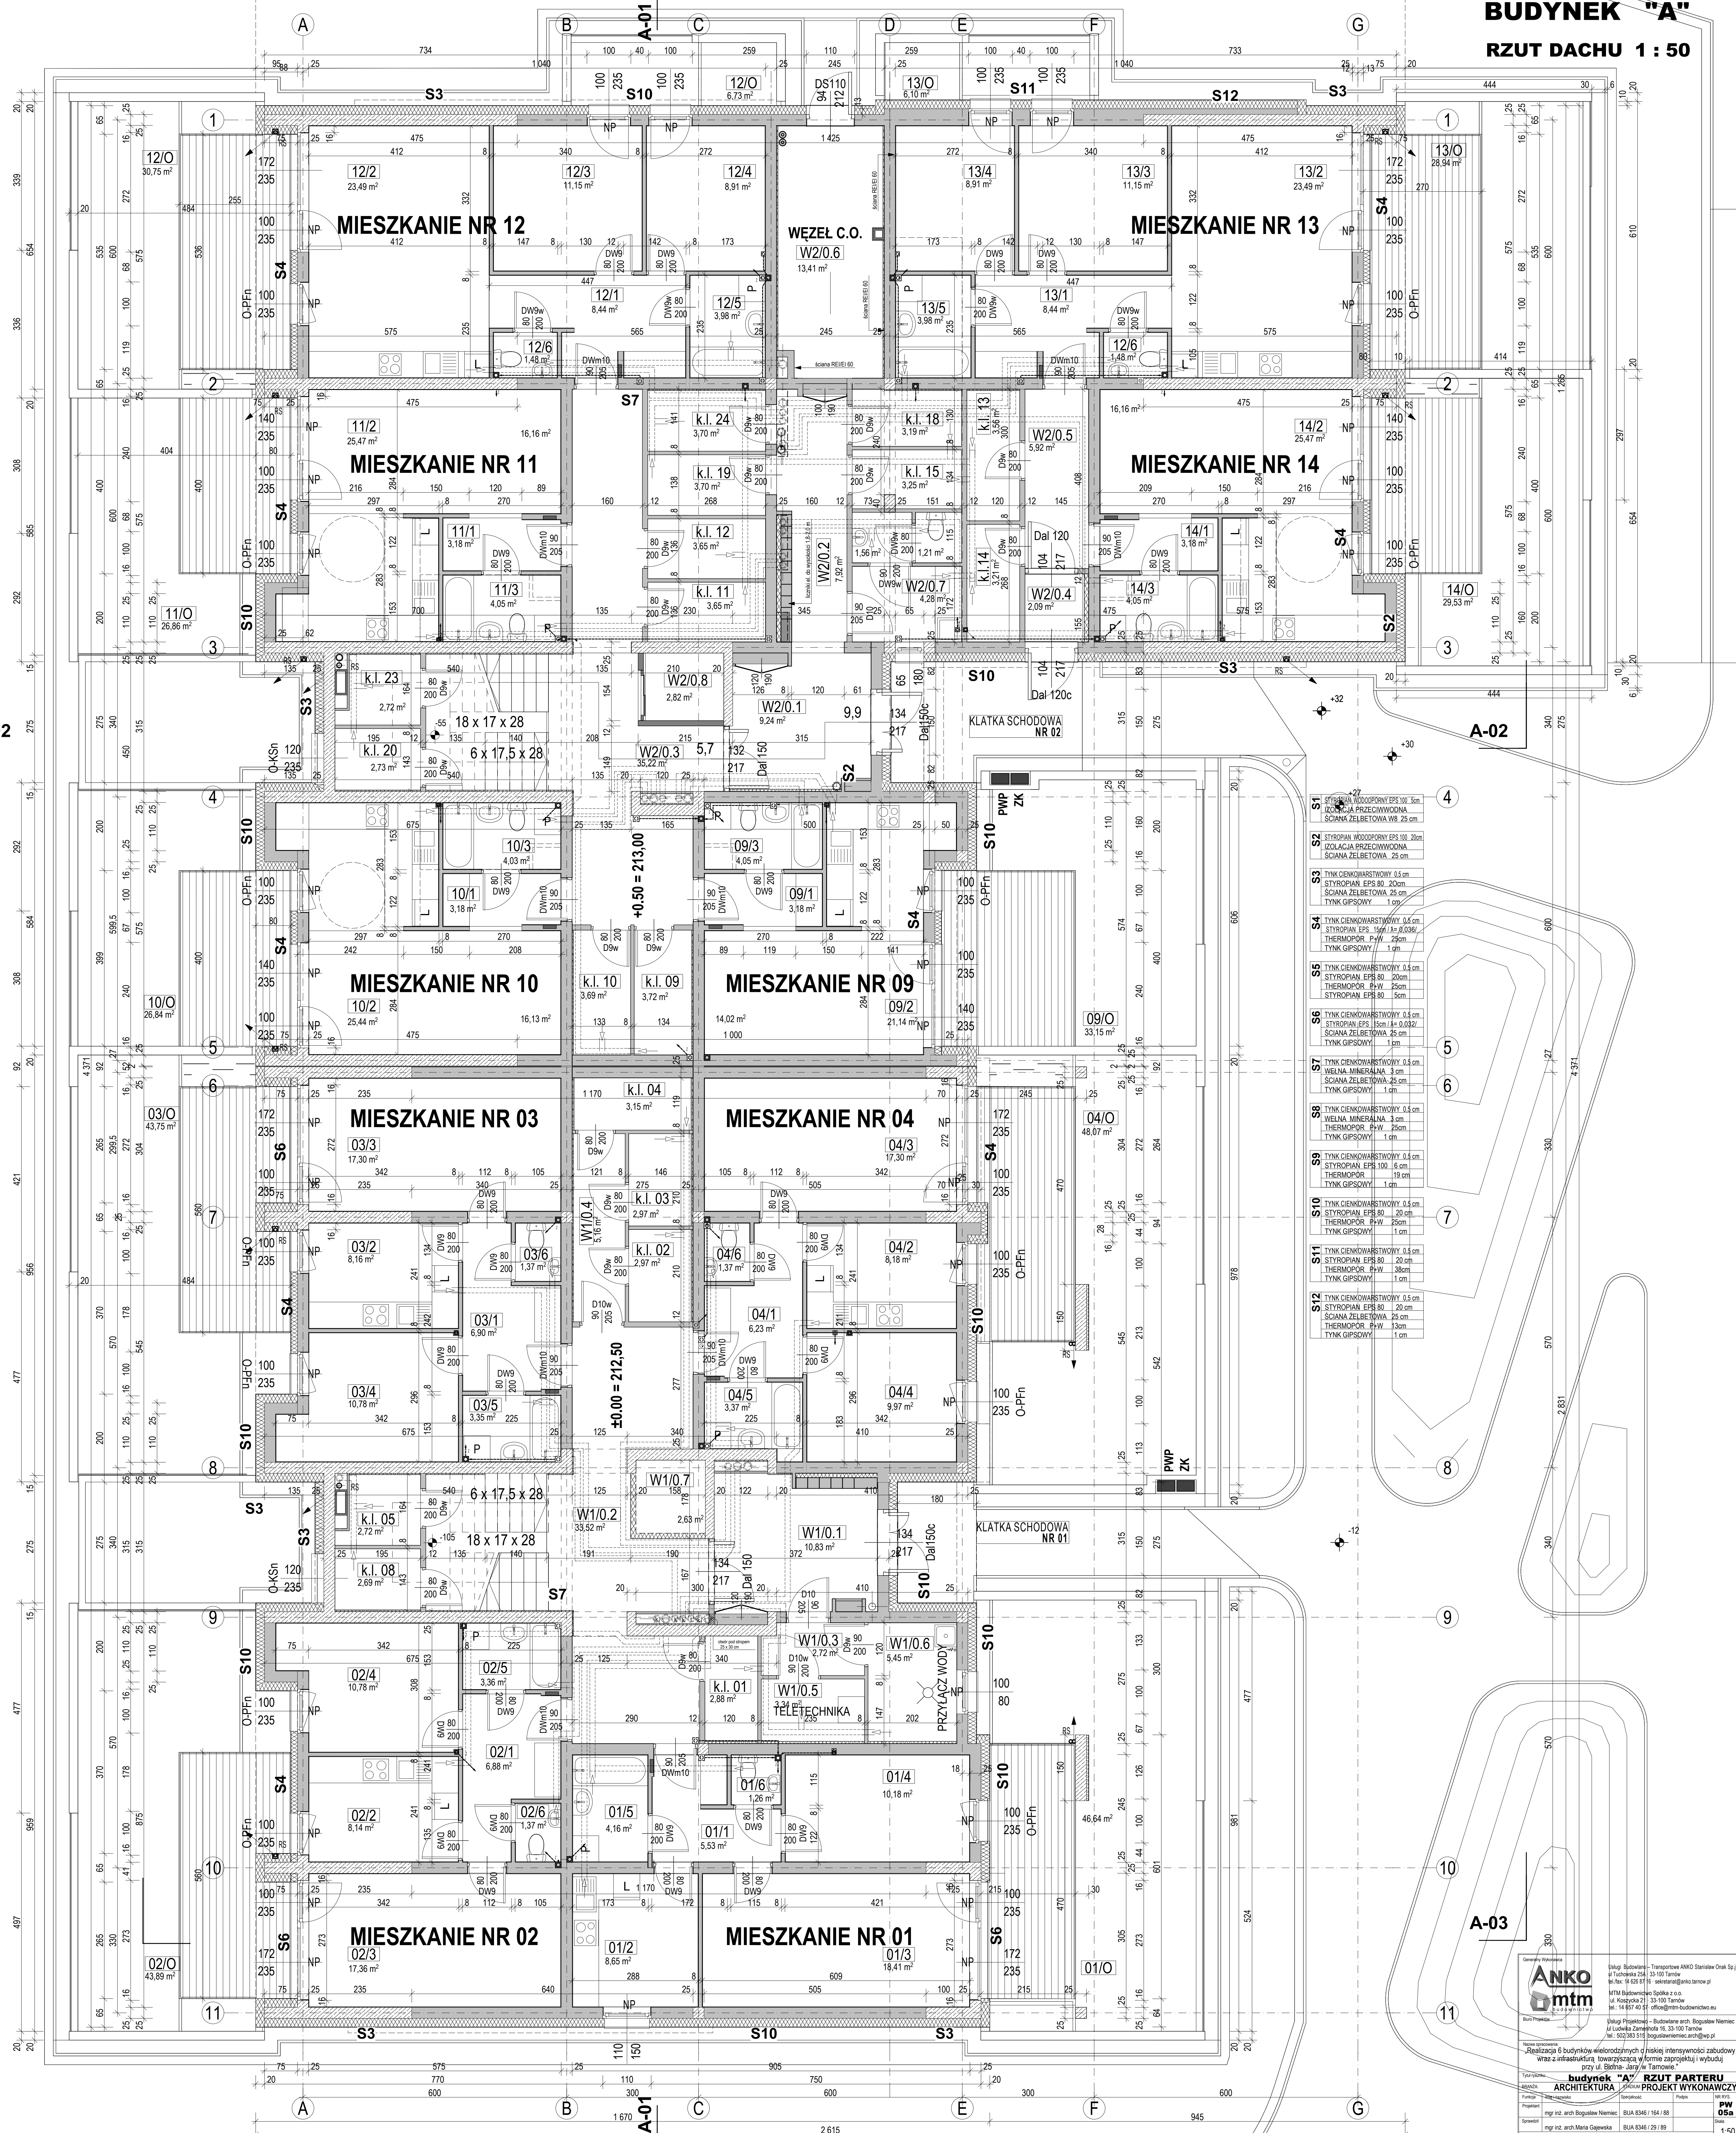

- S1 STYROPAN WODOODPORNY EPS 100, 5cm
SCIANA PRZECHWIKOWANA
SCIANA ZELBETONOWA, 25cm
TYNK GIPSOWY, 1cm
- S2 STYROPAN WODOODPORNY EPS 100, 20cm
SCALACIA PRZECHWIKOWANA
SCIANA ZELBETONOWA, 25cm
TYNK GIPSOWY, 1cm
- S3 TYNK CIENKOWARSTWOWY 0,5cm
STYROPAN EPS 80, 20cm
SCIANA ZELBETONOWA, 25cm
TYNK GIPSOWY, 1cm
- S4 TYNK CIENKOWARSTWOWY 0,5cm
STYROPAN EPS 150, $\lambda = 0,038$
THERMOPOR PH-W, 25cm
TYNK GIPSOWY, 1cm
- S5 TYNK CIENKOWARSTWOWY 0,5cm
STYROPAN EPS 80, 20cm
THERMOPOR PH-W, 25cm
STYROPAN EPS 80, 5cm
- S6 TYNK CIENKOWARSTWOWY 0,5cm
STYROPAN EPS 150, $\lambda = 0,032$
SCIANA ZELBETONOWA, 25cm
TYNK GIPSOWY, 1cm
- S7 TYNK CIENKOWARSTWOWY 0,5cm
WENA MINERALNA, 3cm
SCIANA ZELBETONOWA, 25cm
TYNK GIPSOWY, 1cm
- S8 TYNK CIENKOWARSTWOWY 0,5cm
WENA MINERALNA, 3cm
THERMOPOR PH-W, 25cm
TYNK GIPSOWY, 1cm
- S9 TYNK CIENKOWARSTWOWY 0,5cm
STYROPAN EPS 100, 6cm
THERMOPOR
TYNK GIPSOWY, 1cm
- S10 TYNK CIENKOWARSTWOWY 0,5cm
STYROPAN EPS 80, 20cm
THERMOPOR PH-W, 25cm
TYNK GIPSOWY, 1cm
- S11 TYNK CIENKOWARSTWOWY 0,5cm
STYROPAN EPS 80, 20cm
THERMOPOR PH-W, 38cm
TYNK GIPSOWY, 1cm
- S12 TYNK CIENKOWARSTWOWY 0,5cm
STYROPAN EPS 80, 20cm
SCIANA ZELBETONOWA, 25cm
TYNK GIPSOWY, 1cm

ANKO mtm
 Usługi Budowlano-Transportowe ANKO Stanisław Orak Sp. z o.o.



Budynek "A" - RZUT PARTERU
ARCHITECTURA - PROJEKT WYKONAWCZY

Projekt: mgr inż. arch. Bogusław Niemiec, BUA 0346 / 164 / 88

1:50