


BUDYNEK "A"

RZUT 1 PIĘTRA 1 : 50

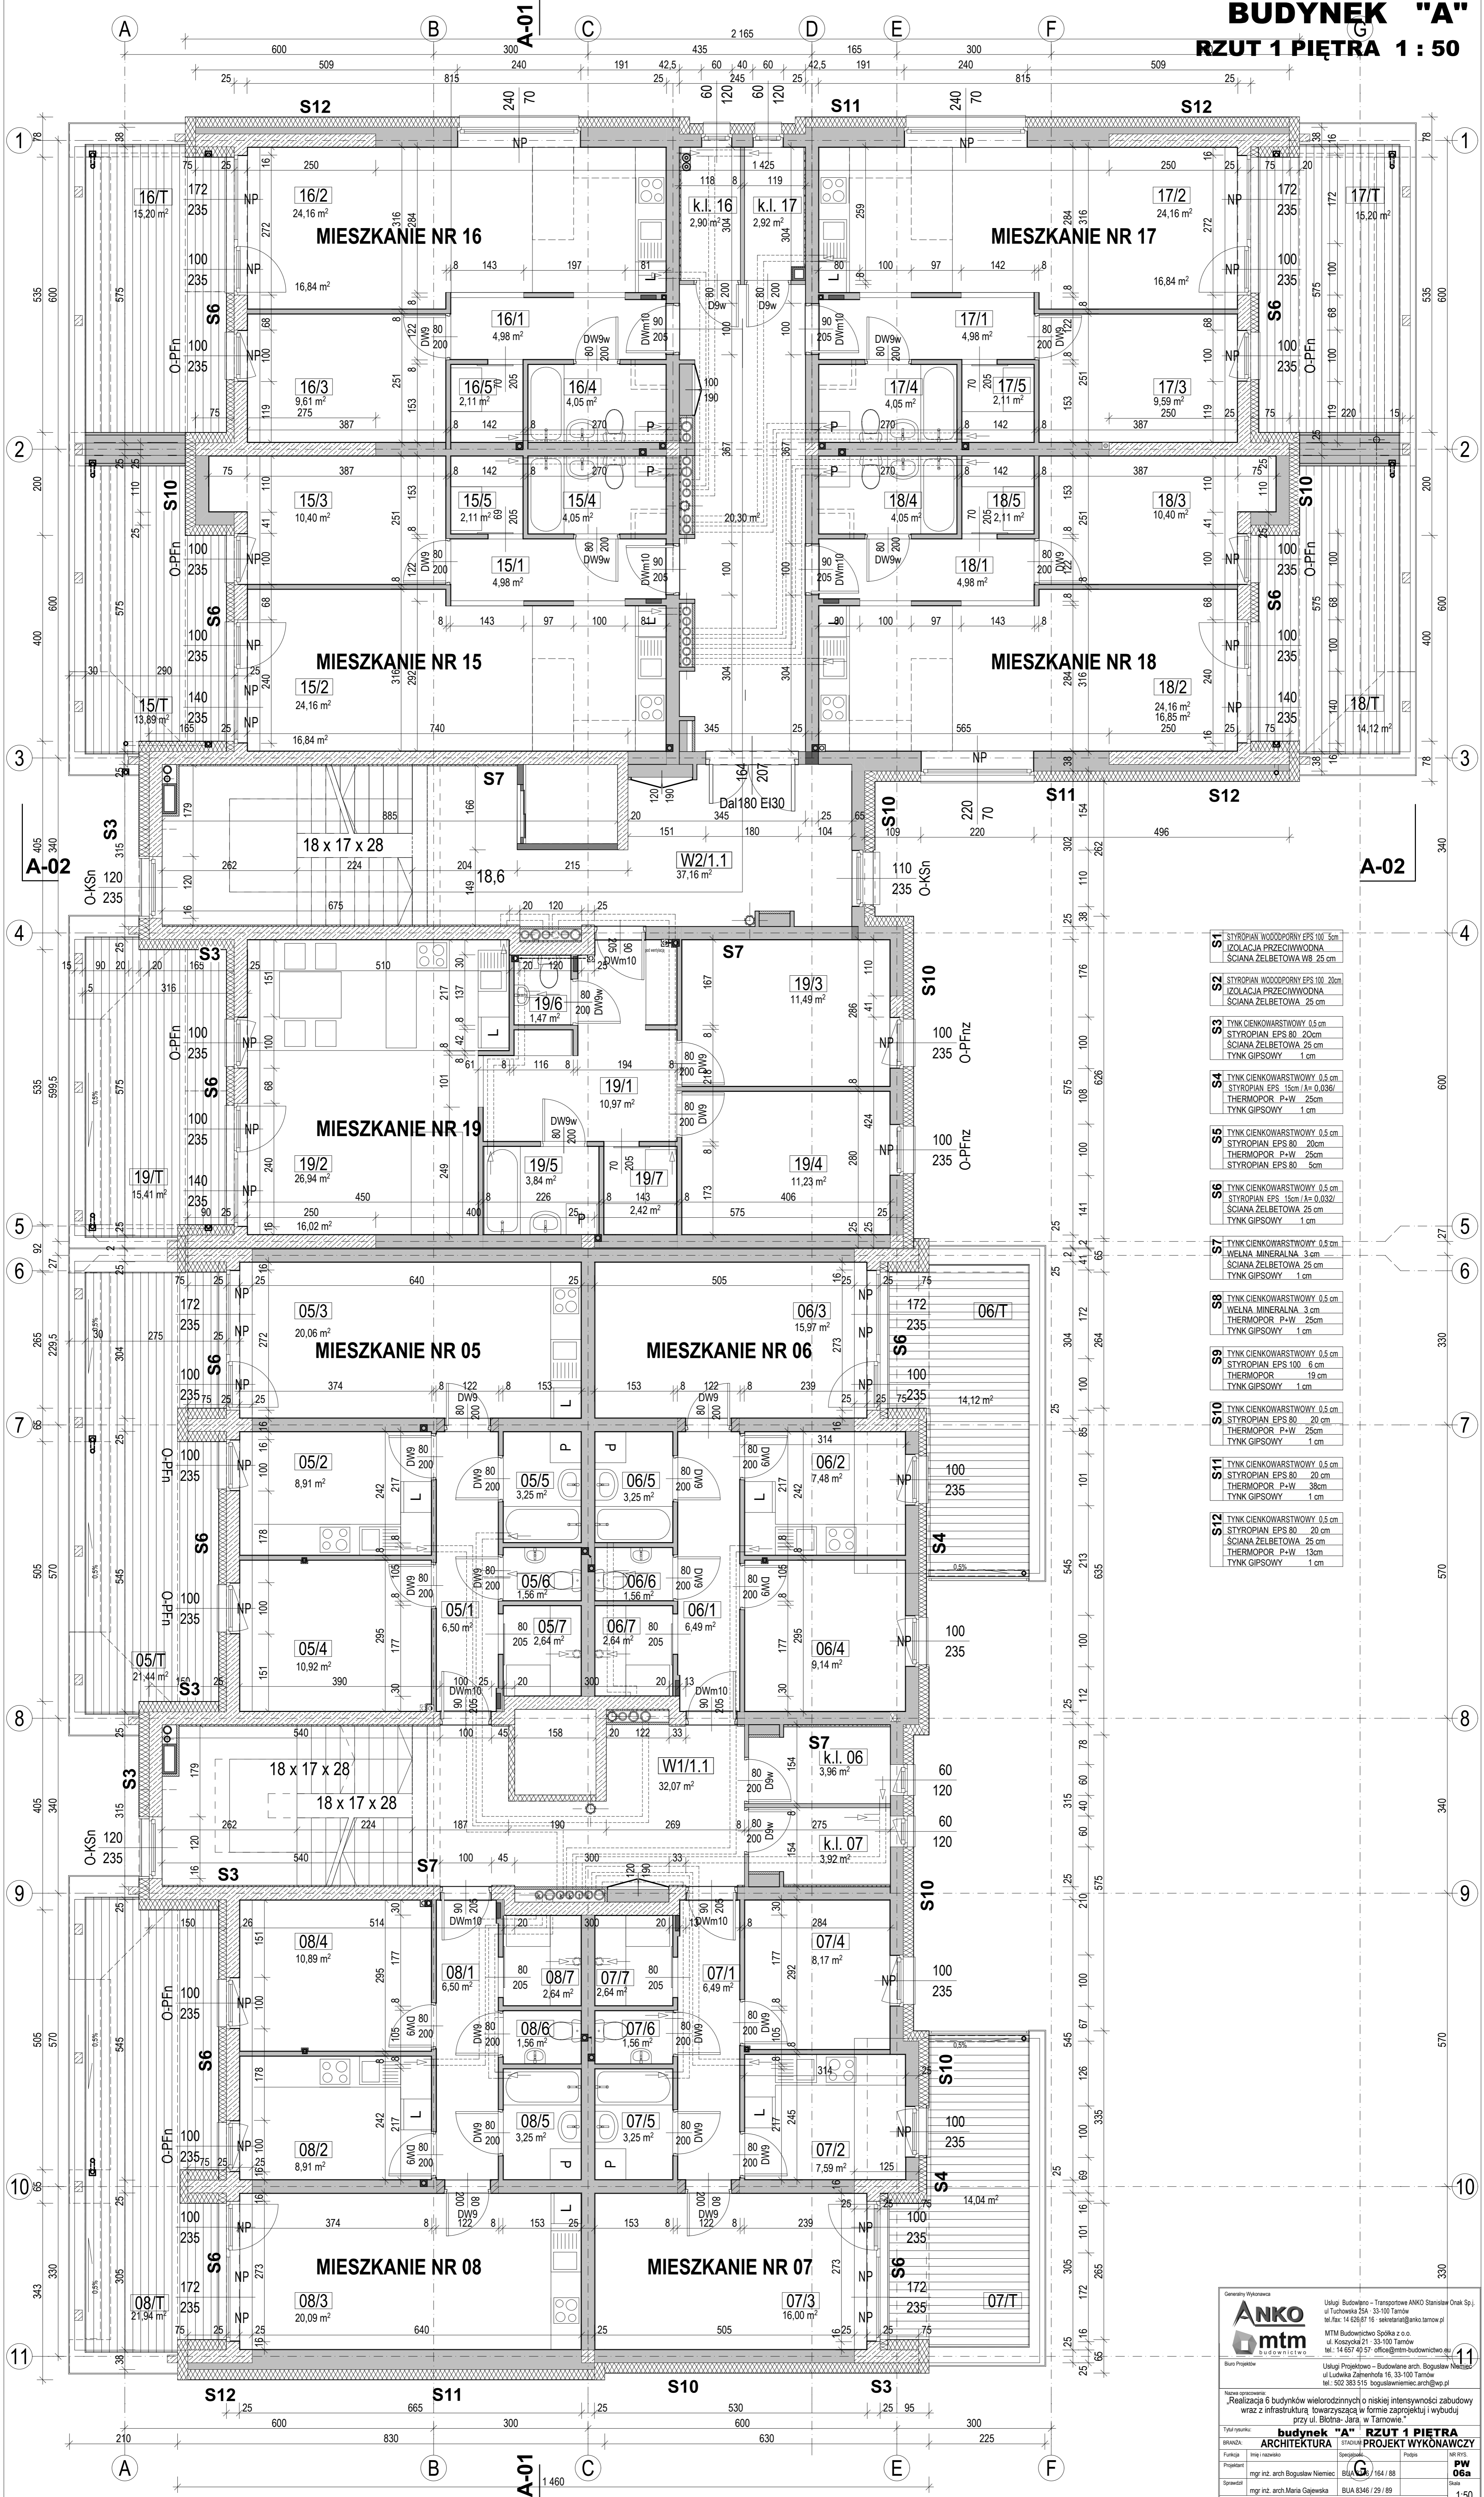

- S1** STYROPIAN WODODOPORNY EPS 100 5cm
IZOLACJA PRZECIWWODNA
SCIANA ZELBETOWA W8 25 cm
- S2** STYROPIAN WODODOPORNY EPS 100 20cm
IZOLACJA PRZECIWWODNA
SCIANA ZELBETOWA 25 cm
- S3** TYNK CIENKOWARSTWOWY 0,5 cm
STYROPIAN EPS 15cm (λ= 0,036)
SCIANA ZELBETOWA 25 cm
TYNK GIPSOWY 1 cm
- S4** TYNK CIENKOWARSTWOWY 0,5 cm
STYROPIAN EPS 15cm (λ= 0,036)
THERMOPOR P+W 25cm
TYNK GIPSOWY 1 cm
- S5** TYNK CIENKOWARSTWOWY 0,5 cm
STYROPIAN EPS 80 20cm
THERMOPOR P+W 25cm
STYROPIAN EPS 80 5cm
- S6** TYNK CIENKOWARSTWOWY 0,5 cm
STYROPIAN EPS 15cm (λ= 0,032)
SCIANA ZELBETOWA 25 cm
TYNK GIPSOWY 1 cm
- S7** TYNK CIENKOWARSTWOWY 0,5 cm
WELNA MINERALNA 3 cm
SCIANA ZELBETOWA 25 cm
TYNK GIPSOWY 1 cm
- S8** TYNK CIENKOWARSTWOWY 0,5 cm
WELNA MINERALNA 3 cm
THERMOPOR P+W 25cm
TYNK GIPSOWY 1 cm
- S9** TYNK CIENKOWARSTWOWY 0,5 cm
STYROPIAN EPS 100 6 cm
THERMOPOR 19 cm
TYNK GIPSOWY 1 cm
- S10** TYNK CIENKOWARSTWOWY 0,5 cm
STYROPIAN EPS 80 20 cm
THERMOPOR P+W 25cm
TYNK GIPSOWY 1 cm
- S11** TYNK CIENKOWARSTWOWY 0,5 cm
STYROPIAN EPS 80 20 cm
THERMOPOR P+W 38cm
TYNK GIPSOWY 1 cm
- S12** TYNK CIENKOWARSTWOWY 0,5 cm
STYROPIAN EPS 80 20 cm
SCIANA ZELBETOWA 25 cm
THERMOPOR P+W 13cm
TYNK GIPSOWY 1 cm

ANKO bdtm budowlino

Usługi Budowlino - Transportowe ANKO Sp. z o.o.
ul. Tuchowska 25A 33-100 Tarnów
tel./fax: 14 657 40 57; sekretariat@anko.pl

MTM Budowlino Spółka z o.o.
ul. Koszyki 21 33-100 Tarnów
tel.: 14 657 40 57; office@mtm-budowlino.pl

Usługi Projektowo - Budowlane arch. Bogusław Niemiec
ul. Ludwika Zahradzkiego 16, 33-100 Tarnów
tel.: 502 383 515; boguslaw.niemiec.arch@wp.pl

Realizacja 6 budynków wielorodzinnych o niskiej intensywności zabudowy wraz z infrastrukturą towarzyszącą w formie zaparkującej i wybudują przy ul. Błkitna - Jara, w Tarnowie.

budynek "A" RZUT 1 PIĘTRA
ARCHITEKTURA STACJONARNA PROJEKT WYKONAWCZY

mgr inż. arch. Bogusław Niemiec BUA 164 / 88
mgr inż. arch. Maria Gajewska BUA 8346 / 29 / 89

Tarnów, data: grudzień 2023 r.