


BUDYNEK "A"

RZUT 2 PIĘTRA 1 : 50

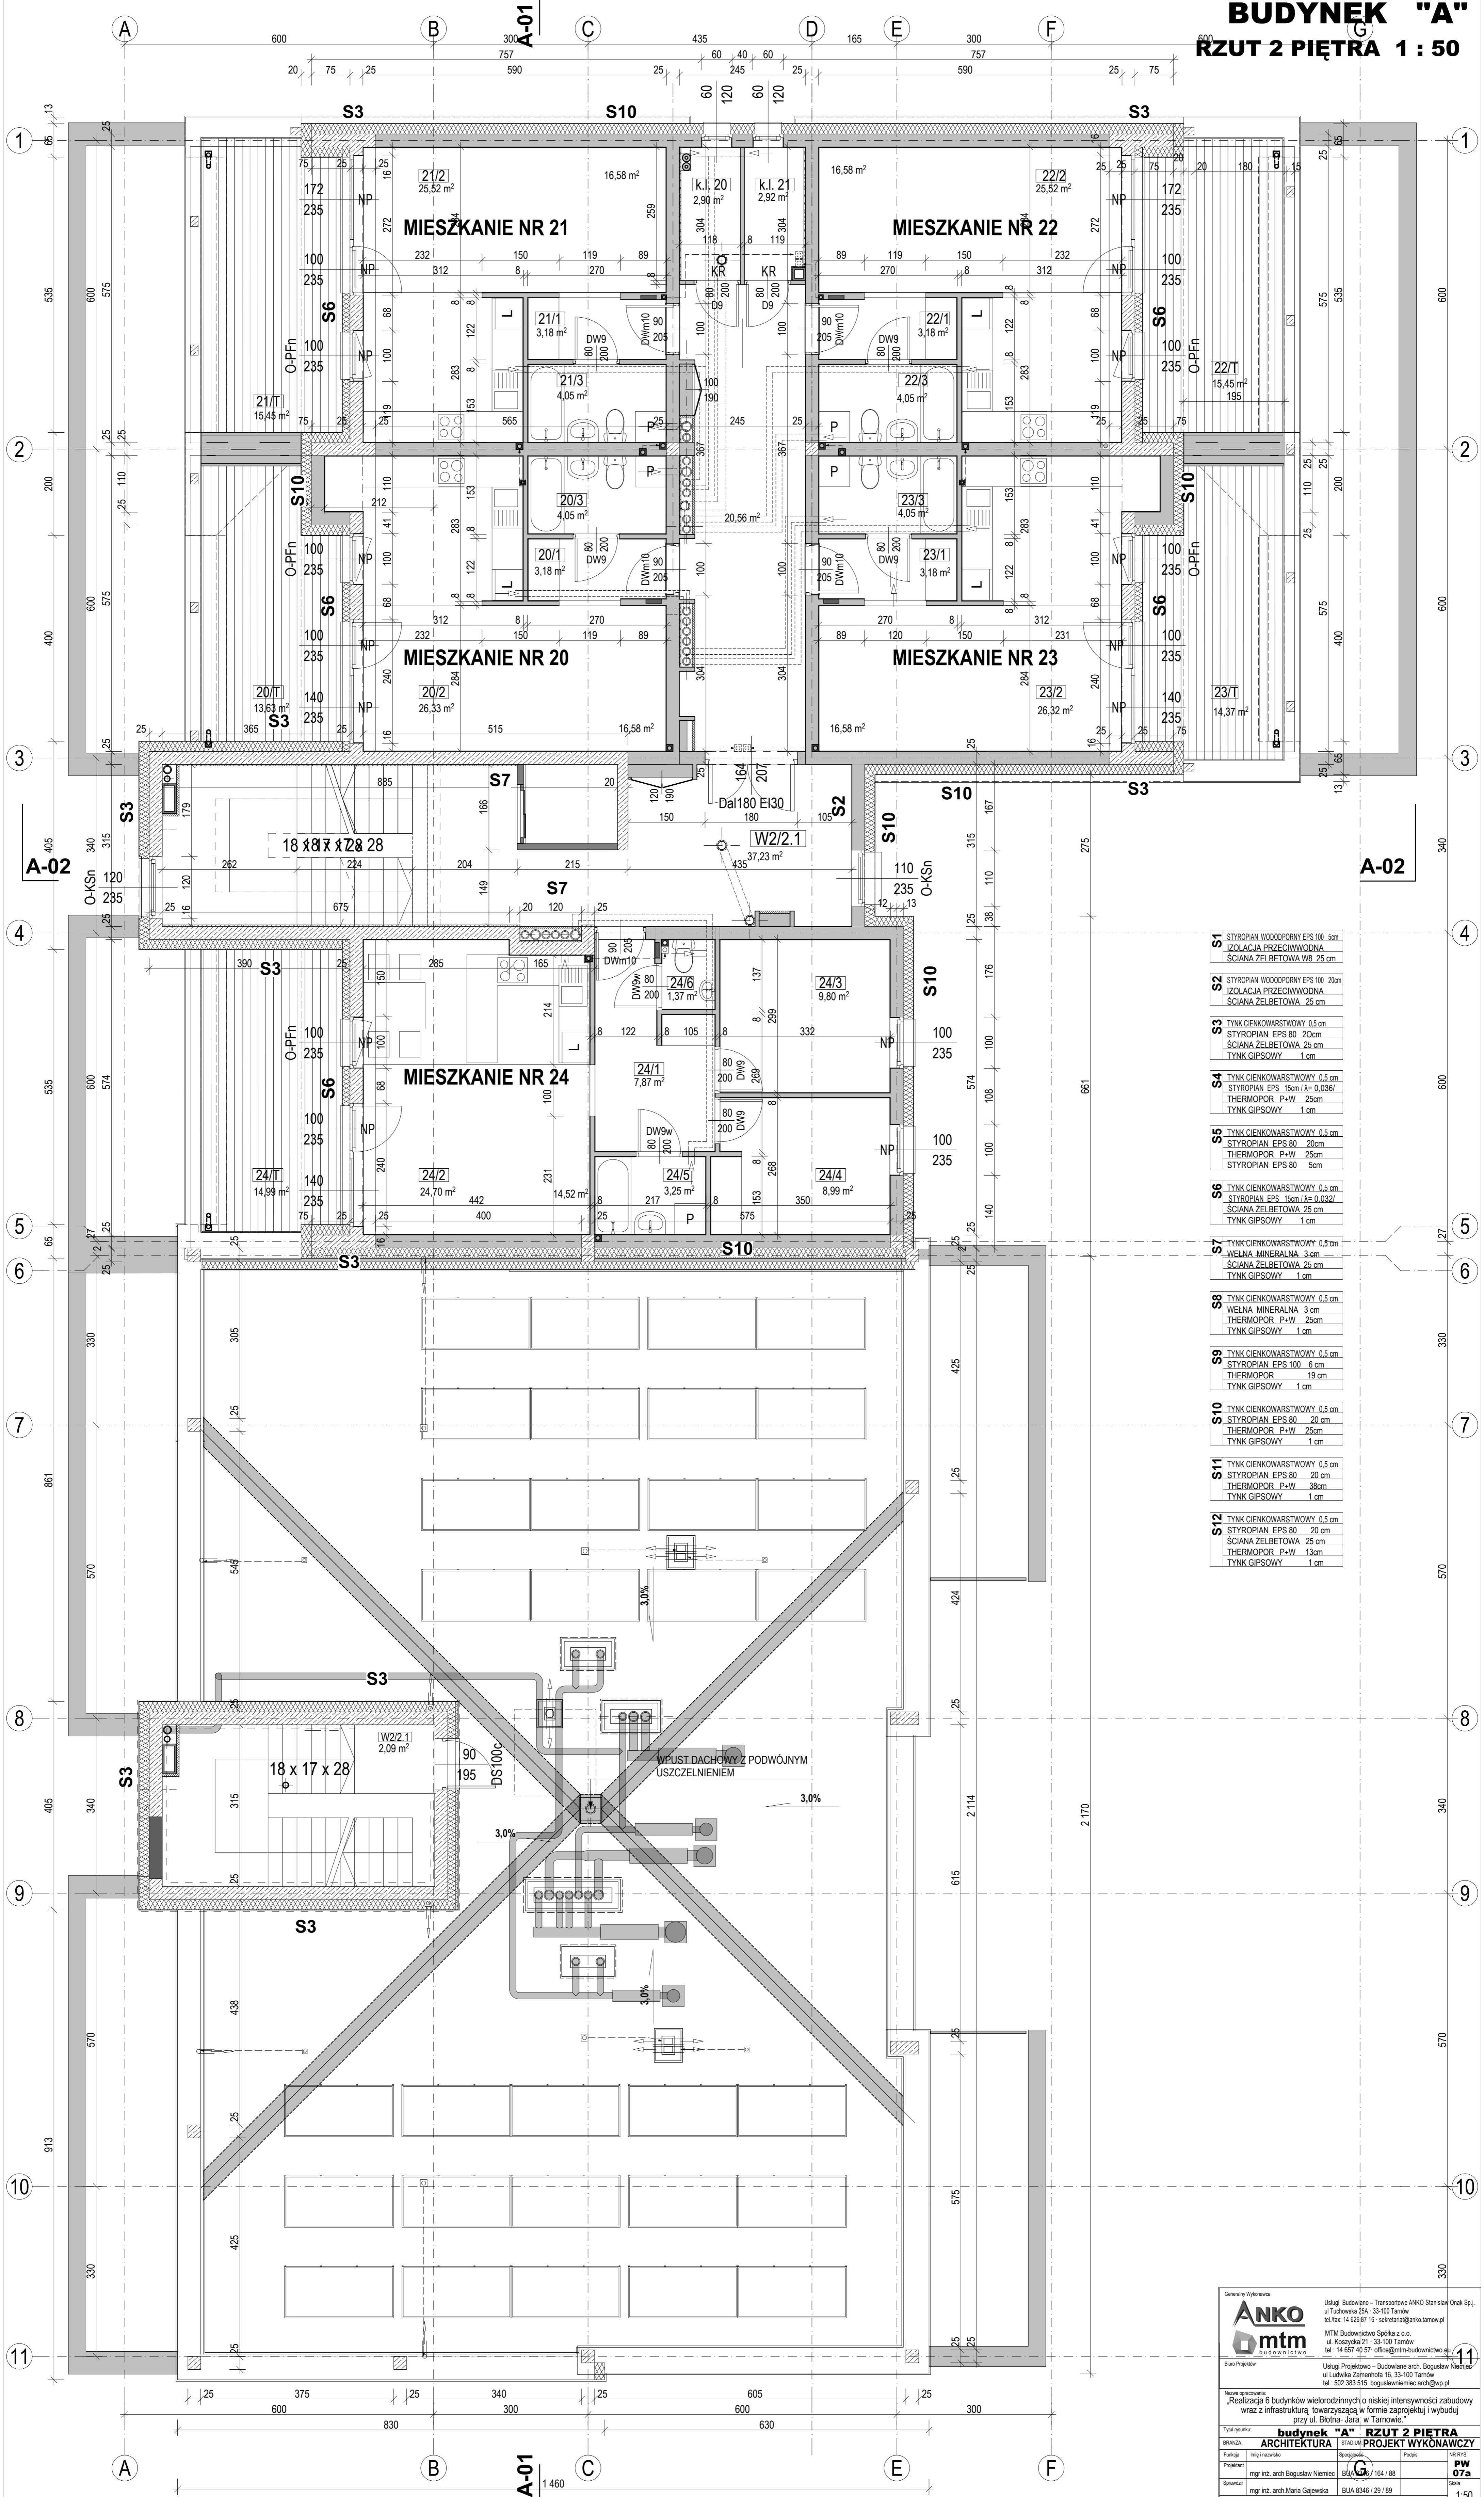

- S1** STYROPIAN WODODOPORNY EPS 100 5cm
IZOLACJA PRZECIWWODNA
SCIANA ŻELBETOWA W8 25 cm
- S2** STYROPIAN WODODOPORNY EPS 100 20cm
IZOLACJA PRZECIWWODNA
SCIANA ŻELBETOWA 25 cm
- S3** TYNK CIENKOWARSTWOWY 0,5 cm
STYROPIAN EPS 80 20cm
SCIANA ŻELBETOWA 25 cm
TYNK GIPSOWY 1 cm
- S4** TYNK CIENKOWARSTWOWY 0,5 cm
STYROPIAN EPS 15cm / λ= 0,036/
THERMOPOR P+W 25cm
TYNK GIPSOWY 1 cm
- S5** TYNK CIENKOWARSTWOWY 0,5 cm
STYROPIAN EPS 80 20cm
THERMOPOR P+W 25cm
STYROPIAN EPS 80 5cm
- S6** TYNK CIENKOWARSTWOWY 0,5 cm
STYROPIAN EPS 15cm / λ= 0,032/
SCIANA ŻELBETOWA 25 cm
TYNK GIPSOWY 1 cm
- S7** TYNK CIENKOWARSTWOWY 0,5 cm
WELNA MINERALNA 3 cm
SCIANA ŻELBETOWA 25 cm
TYNK GIPSOWY 1 cm
- S8** TYNK CIENKOWARSTWOWY 0,5 cm
WELNA MINERALNA 3 cm
THERMOPOR P+W 25cm
TYNK GIPSOWY 1 cm
- S9** TYNK CIENKOWARSTWOWY 0,5 cm
STYROPIAN EPS 100 6 cm
THERMOPOR 19 cm
TYNK GIPSOWY 1 cm
- S10** TYNK CIENKOWARSTWOWY 0,5 cm
STYROPIAN EPS 80 20 cm
THERMOPOR P+W 25cm
TYNK GIPSOWY 1 cm
- S11** TYNK CIENKOWARSTWOWY 0,5 cm
STYROPIAN EPS 80 20 cm
THERMOPOR P+W 38cm
TYNK GIPSOWY 1 cm
- S12** TYNK CIENKOWARSTWOWY 0,5 cm
STYROPIAN EPS 80 20 cm
SCIANA ŻELBETOWA 25 cm
THERMOPOR P+W 13cm
TYNK GIPSOWY 1 cm

Generatory Wykonawca

ANKO
budownictwo

ul. Tuchowska 25A 33-100 Tarnów
tel./fax: 14 657 40 57; sekretariat@anko.tarnow.pl

MTM Budownictwo Spółka z o.o.
ul. Koszyki 21 33-100 Tarnów
tel.: 14 657 40 57; office@mtm-budownictwo.eu

Biuro Projektowe
Usługi Projektowe – Budowlane arch. Bogusław Niemiec
ul. Ludwika Zahnerhofs 16, 33-100 Tarnów
tel.: 502 383 515; boguslaw@niemiec.arch.pl

Nazwa opracowania
„Realizacja 6 budynków wielorodzinnych o niskiej intensywności zabudowy wraz z infrastrukturą towarzyszącą w formie zaparkingu i wybuduj przy ul. Błkitna- Jara w Tarnowie.”

Tytuł projektu
budynek "A" RZUT 2 PIĘTRA
ARCHITEKTURA STACJONARZ
PROJEKT WYKONAWCZY

BRANŻA	inżynierska	Specjalność	Poposa	NR INRS
Projektant	mgr inż. arch. Bogusław Niemiec			PW 07a
Sprawdził	mgr inż. arch. Maria Gajewska			
BUA		164 / 88		
BUA 8346 / 20 / 89				1:50

Tarnów, data: grudzień 2023 r.