


BUDYNEK "B"

RZUT 2 PIĘTRA 1 : 50

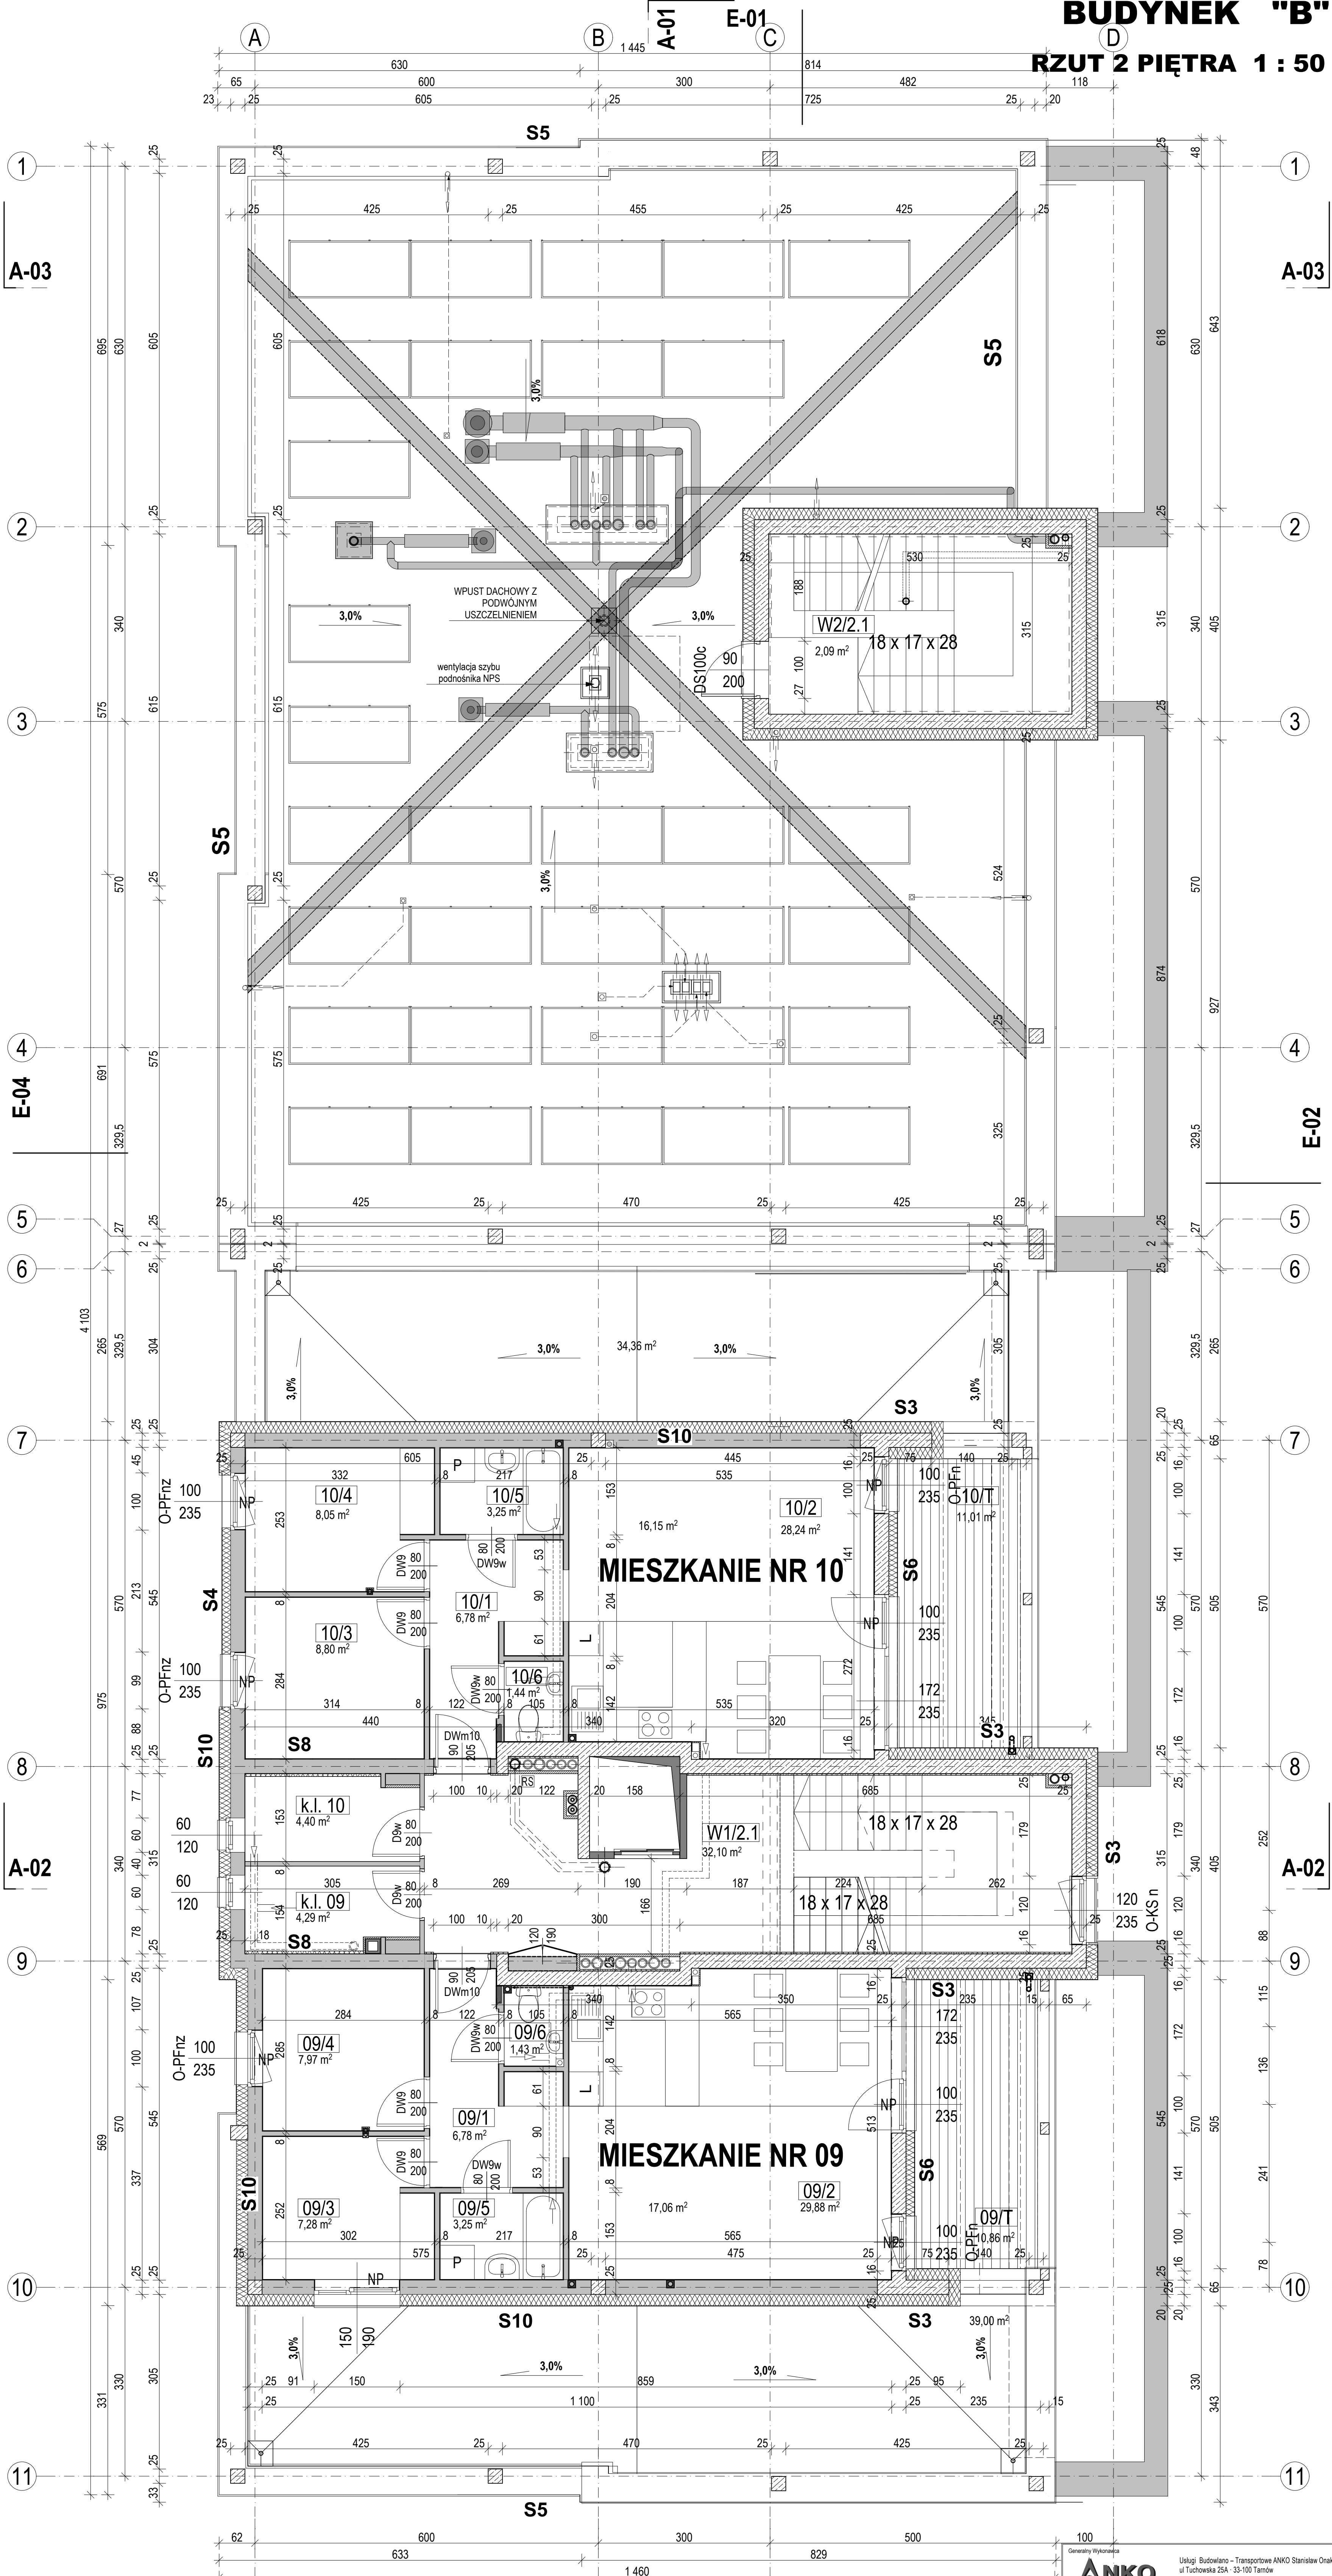

S1 STYROPIAN WODODOPORNY EPS 100 5cm IZOLACJA PRZECIWWODNA ŚCIANA ŻELBETOWA W8 25 cm	S4 TYNK CIENKOWARSTWOWY 0,5 cm STYROPIAN EPS 15cm /λ= 0,036/ THERMOPOR P+W 25cm TYNK GIPSOWY 1 cm	S6 TYNK CIENKOWARSTWOWY 0,5 cm STYROPIAN EPS 15cm /λ= 0,032/ ŚCIANA ŻELBETOWA 25 cm TYNK GIPSOWY 1 cm	S9 TYNK CIENKOWARSTWOWY 0,5 cm STYROPIAN EPS 100 6 cm THERMOPOR 19 cm TYNK GIPSOWY 1 cm	S11 TYNK CIENKOWARSTWOWY 0,5 cm STYROPIAN EPS 80 20 cm THERMOPOR P+W 38cm TYNK GIPSOWY 1 cm
S2 STYROPIAN WODODOPORNY EPS 100 20cm IZOLACJA PRZECIWWODNA ŚCIANA ŻELBETOWA 25 cm	S5 TYNK CIENKOWARSTWOWY 0,5 cm STYROPIAN EPS 80 20cm THERMOPOR P+W 25cm STYROPIAN EPS 80 5cm	S7 TYNK CIENKOWARSTWOWY 0,5 cm WELNA MINERALNA 3 cm ŚCIANA ŻELBETOWA 25 cm TYNK GIPSOWY 1 cm	S10 TYNK CIENKOWARSTWOWY 0,5 cm STYROPIAN EPS 80 20 cm THERMOPOR P+W 25cm TYNK GIPSOWY 1 cm	S12 TYNK CIENKOWARSTWOWY 0,5 cm STYROPIAN EPS 80 20 cm ŚCIANA ŻELBETOWA 25 cm THERMOPOR P+W 13cm TYNK GIPSOWY 1 cm
S3 TYNK CIENKOWARSTWOWY 0,5 cm STYROPIAN EPS 80 20cm ŚCIANA ŻELBETOWA 25 cm TYNK GIPSOWY 1 cm	S8 TYNK CIENKOWARSTWOWY 0,5 cm WELNA MINERALNA 5 cm THERMOPOR P+W 25cm TYNK GIPSOWY 1 cm	S10 TYNK CIENKOWARSTWOWY 0,5 cm STYROPIAN EPS 100 6 cm THERMOPOR 19 cm TYNK GIPSOWY 1 cm	S11 TYNK CIENKOWARSTWOWY 0,5 cm STYROPIAN EPS 80 20 cm THERMOPOR P+W 38cm TYNK GIPSOWY 1 cm	S12 TYNK CIENKOWARSTWOWY 0,5 cm STYROPIAN EPS 80 20 cm ŚCIANA ŻELBETOWA 25 cm THERMOPOR P+W 13cm TYNK GIPSOWY 1 cm

ANKO
mtm
 Projekt Wykonawczy

Usługi Budowlano - Transportowe ANKO Stankiewicz Onak Sp. j.
 ul. Tuchowska 25A - 33-100 Tamów
 tel./fax: 14 626 87 16 sekretariat@anko.tamow.pl

MTM Budownictwo Spółka z o.o.
 ul. Koszycka 21 - 33-100 Tamów
 tel.: 14 657 40 57 office@mtm-budownictwo.eu

Usługi Projektowo - Budowlane arch. Bogusław Niemiec
 ul. Ludwika Zamenhofa 16, 33-100 Tamów
 tel.: 502 383 515 boguslawniemiec.arch@wp.pl

Nazwa opracowania:
 „Realizacja 6 budynków wielorodzinnych o niskiej intensywności zabudowy wraz z infrastrukturą towarzyszącą w formie zaprojektuj i wybuduj przy ul. Białej - Jara w Tamowie.”

Tytuł rysunku: **budynek "B" RZUT 2 PIĘTRA**
 Branża: **ARCHITEKTURA** STADIUM: **PROJEKT WYKONAWCZY**

Funkcja:	Inż. inżynier	Specjalność:	Projekt
Projektant:	mgr inż. arch. Bogusław Niemiec	BUA.6346 / 164 / 88	PW 07a
Sprawdził:	mgr inż. arch. Maria Gajewska	BUA.6346 / 29 / 89	Skala

Tamów, data: grudzień 2023 r.