


**BUDYNEK "D"**  
**RZUT PARTERU 1 : 50**


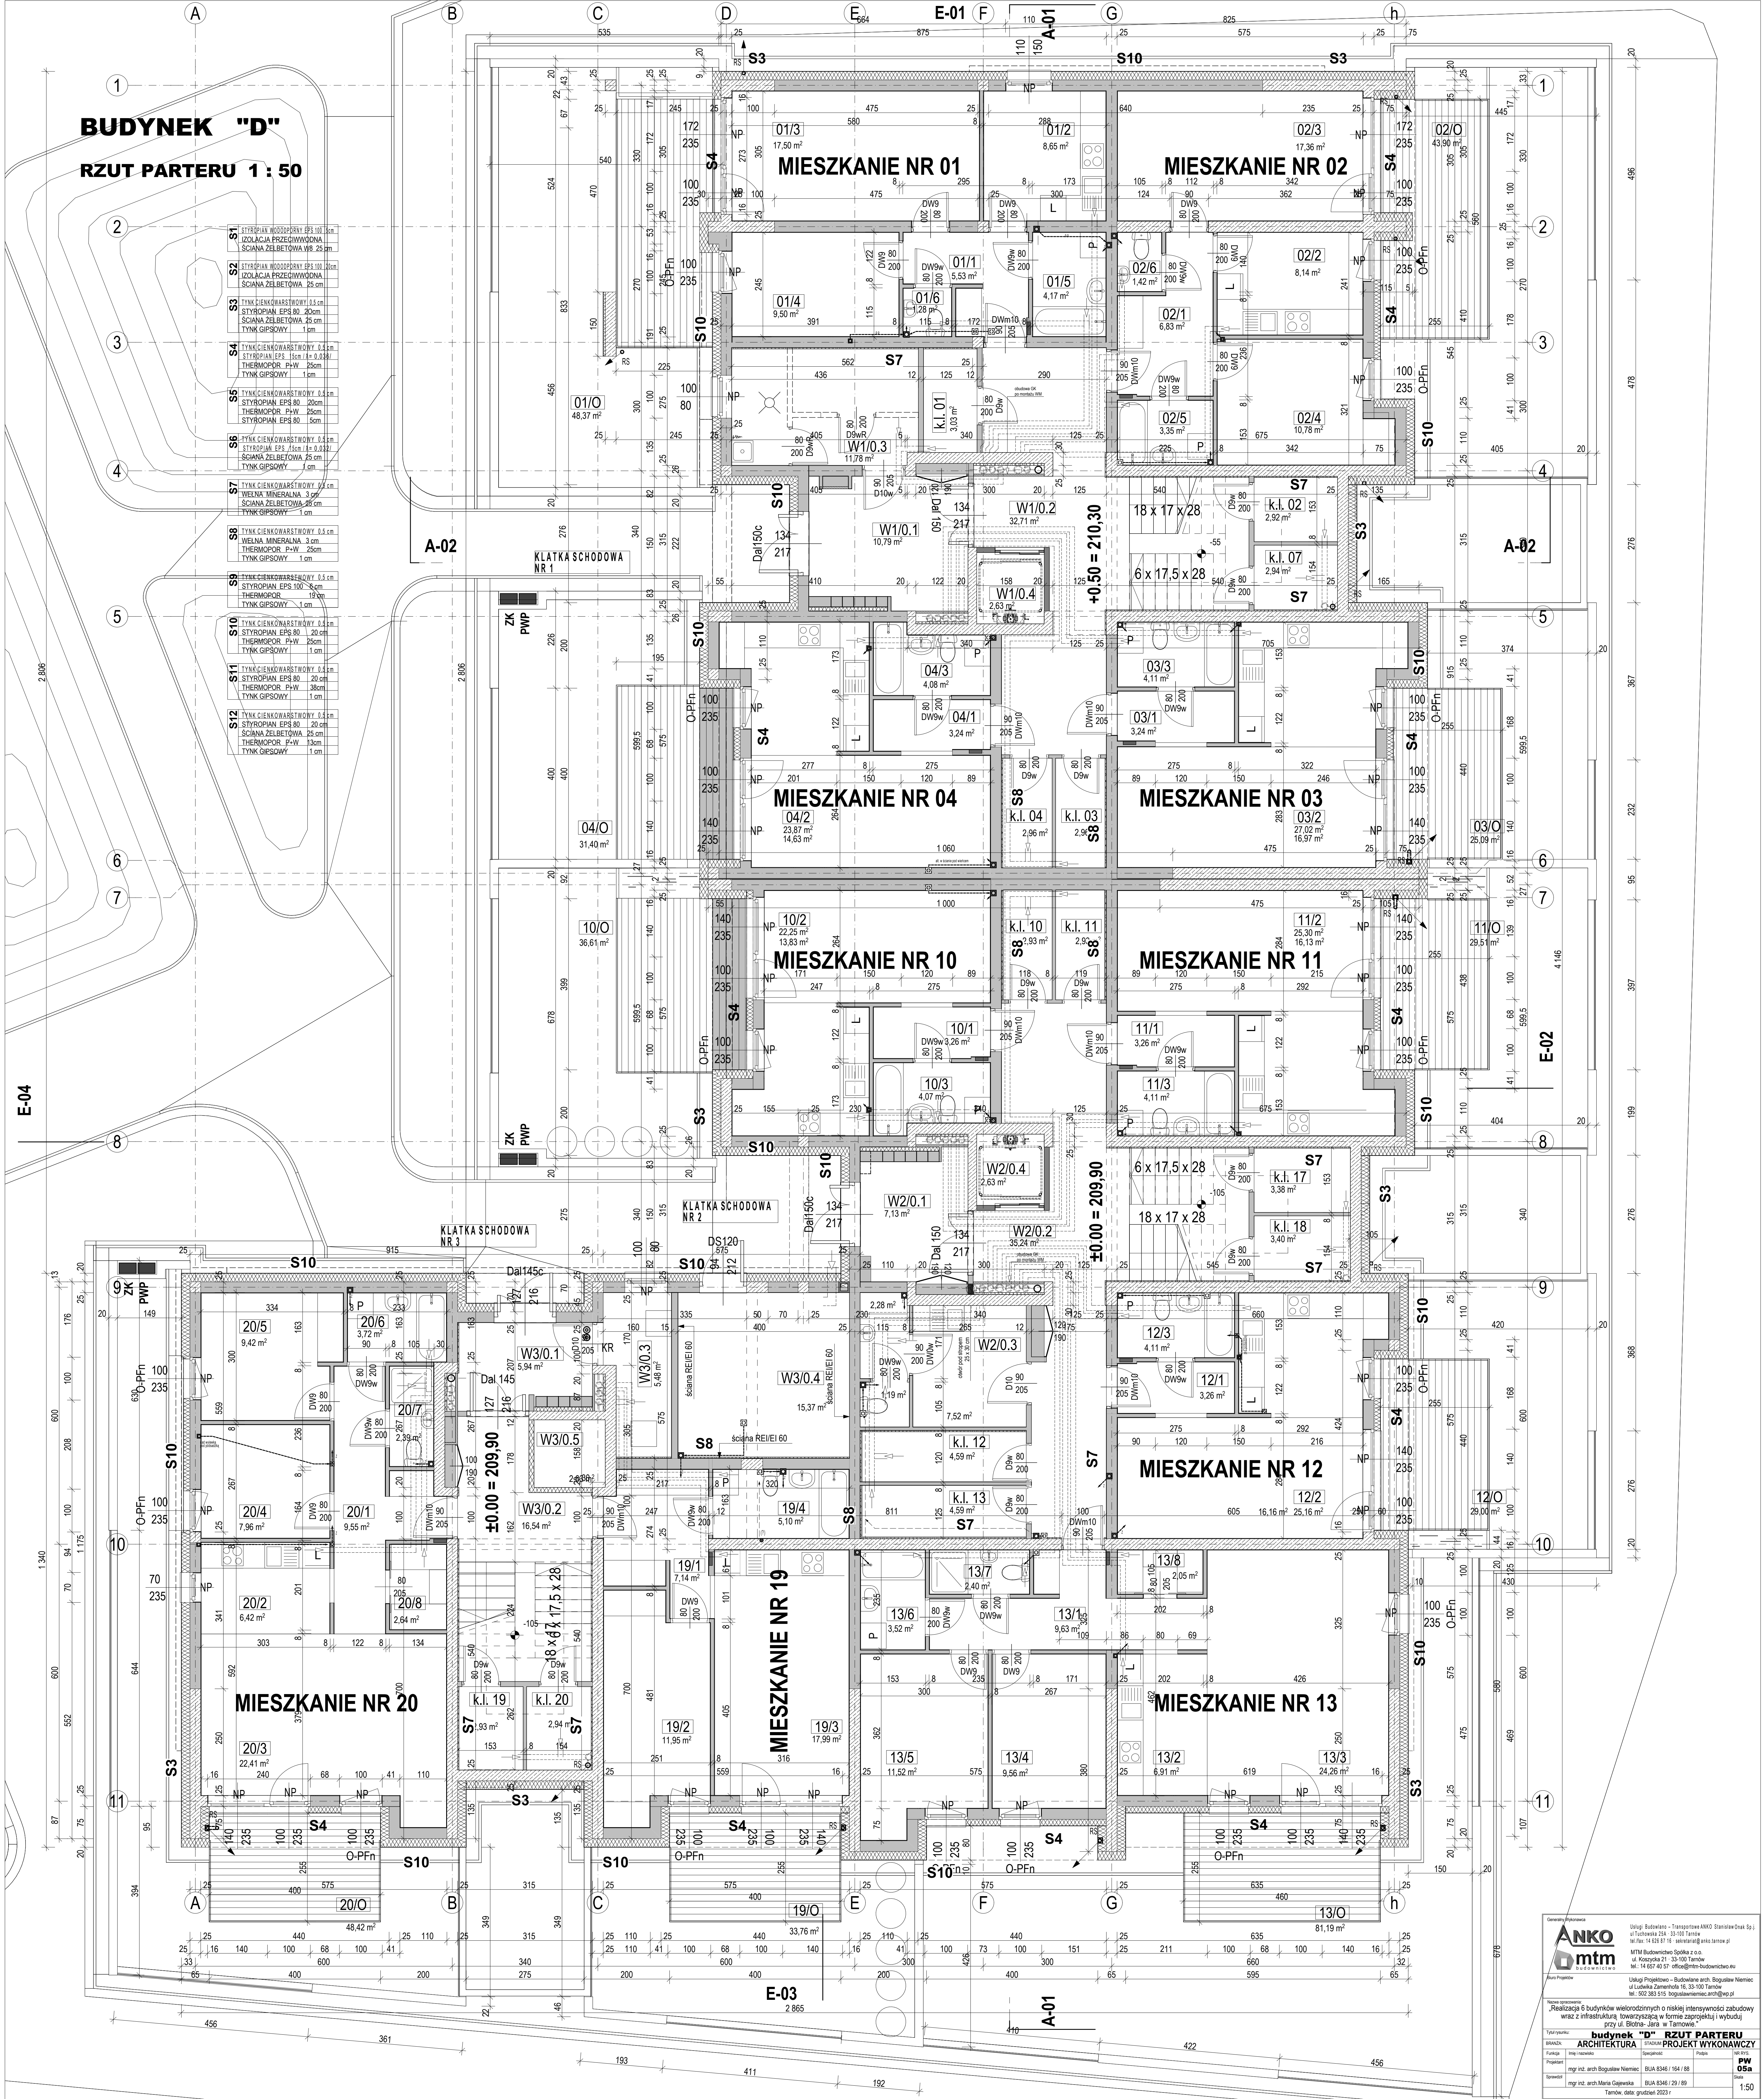





**Budynek "D" - RZUT PARTERU**  
**ARCHITECTURA** PROJEKT WYKONAWCZY


