

# BUDYNEK "D"

## RZUT 2 PIĘTRA 1 : 50

S1	STYROPIAN WODOODPORNY EPS 100, 3cm IZOLACJA PRZECIWOODNA SCIANA ZEBETOWA W8, 25cm
S2	STYROPIAN WODOODPORNY EPS 100, 20cm IZOLACJA PRZECIWOODNA SCIANA ZEBETOWA, 25cm
S3	TYNK CIENKOWARSTWOWY, 0.5cm STYROPIAN EPS 80, 20cm SCIANA ZEBETOWA, 25cm TYNK GIPSOWY, 1cm
S4	TYNK CIENKOWARSTWOWY, 0.5cm STYROPIAN EPS 80, 20cm THERMOPOR P+W, 25cm TYNK GIPSOWY, 1cm
S5	TYNK CIENKOWARSTWOWY, 0.5cm STYROPIAN EPS 80, 20cm THERMOPOR P+W, 25cm STYROPIAN EPS 80, 5cm
S6	TYNK CIENKOWARSTWOWY, 0.5cm STYROPIAN EPS 15cm (A=0.032) SCIANA ZEBETOWA, 25cm TYNK GIPSOWY, 1cm
S7	TYNK CIENKOWARSTWOWY, 0.5cm WELNA MINERALNA, 3cm SCIANA ZEBETOWA, 25cm TYNK GIPSOWY, 1cm
S8	TYNK CIENKOWARSTWOWY, 0.5cm WELNA MINERALNA, 3cm THERMOPOR P+W, 25cm TYNK GIPSOWY, 1cm
S9	TYNK CIENKOWARSTWOWY, 0.5cm STYROPIAN EPS 100, 6cm THERMOPOR, 19cm TYNK GIPSOWY, 1cm
S10	TYNK CIENKOWARSTWOWY, 0.5cm STYROPIAN EPS 80, 20cm THERMOPOR P+W, 25cm TYNK GIPSOWY, 1cm
S11	TYNK CIENKOWARSTWOWY, 0.5cm STYROPIAN EPS 80, 20cm THERMOPOR P+W, 38cm TYNK GIPSOWY, 1cm
S12	TYNK CIENKOWARSTWOWY, 0.5cm STYROPIAN EPS 80, 20cm SCIANA ZEBETOWA, 25cm THERMOPOR P+W, 13cm TYNK GIPSOWY, 1cm


A-02

A-02

E-02

E-03

A-01

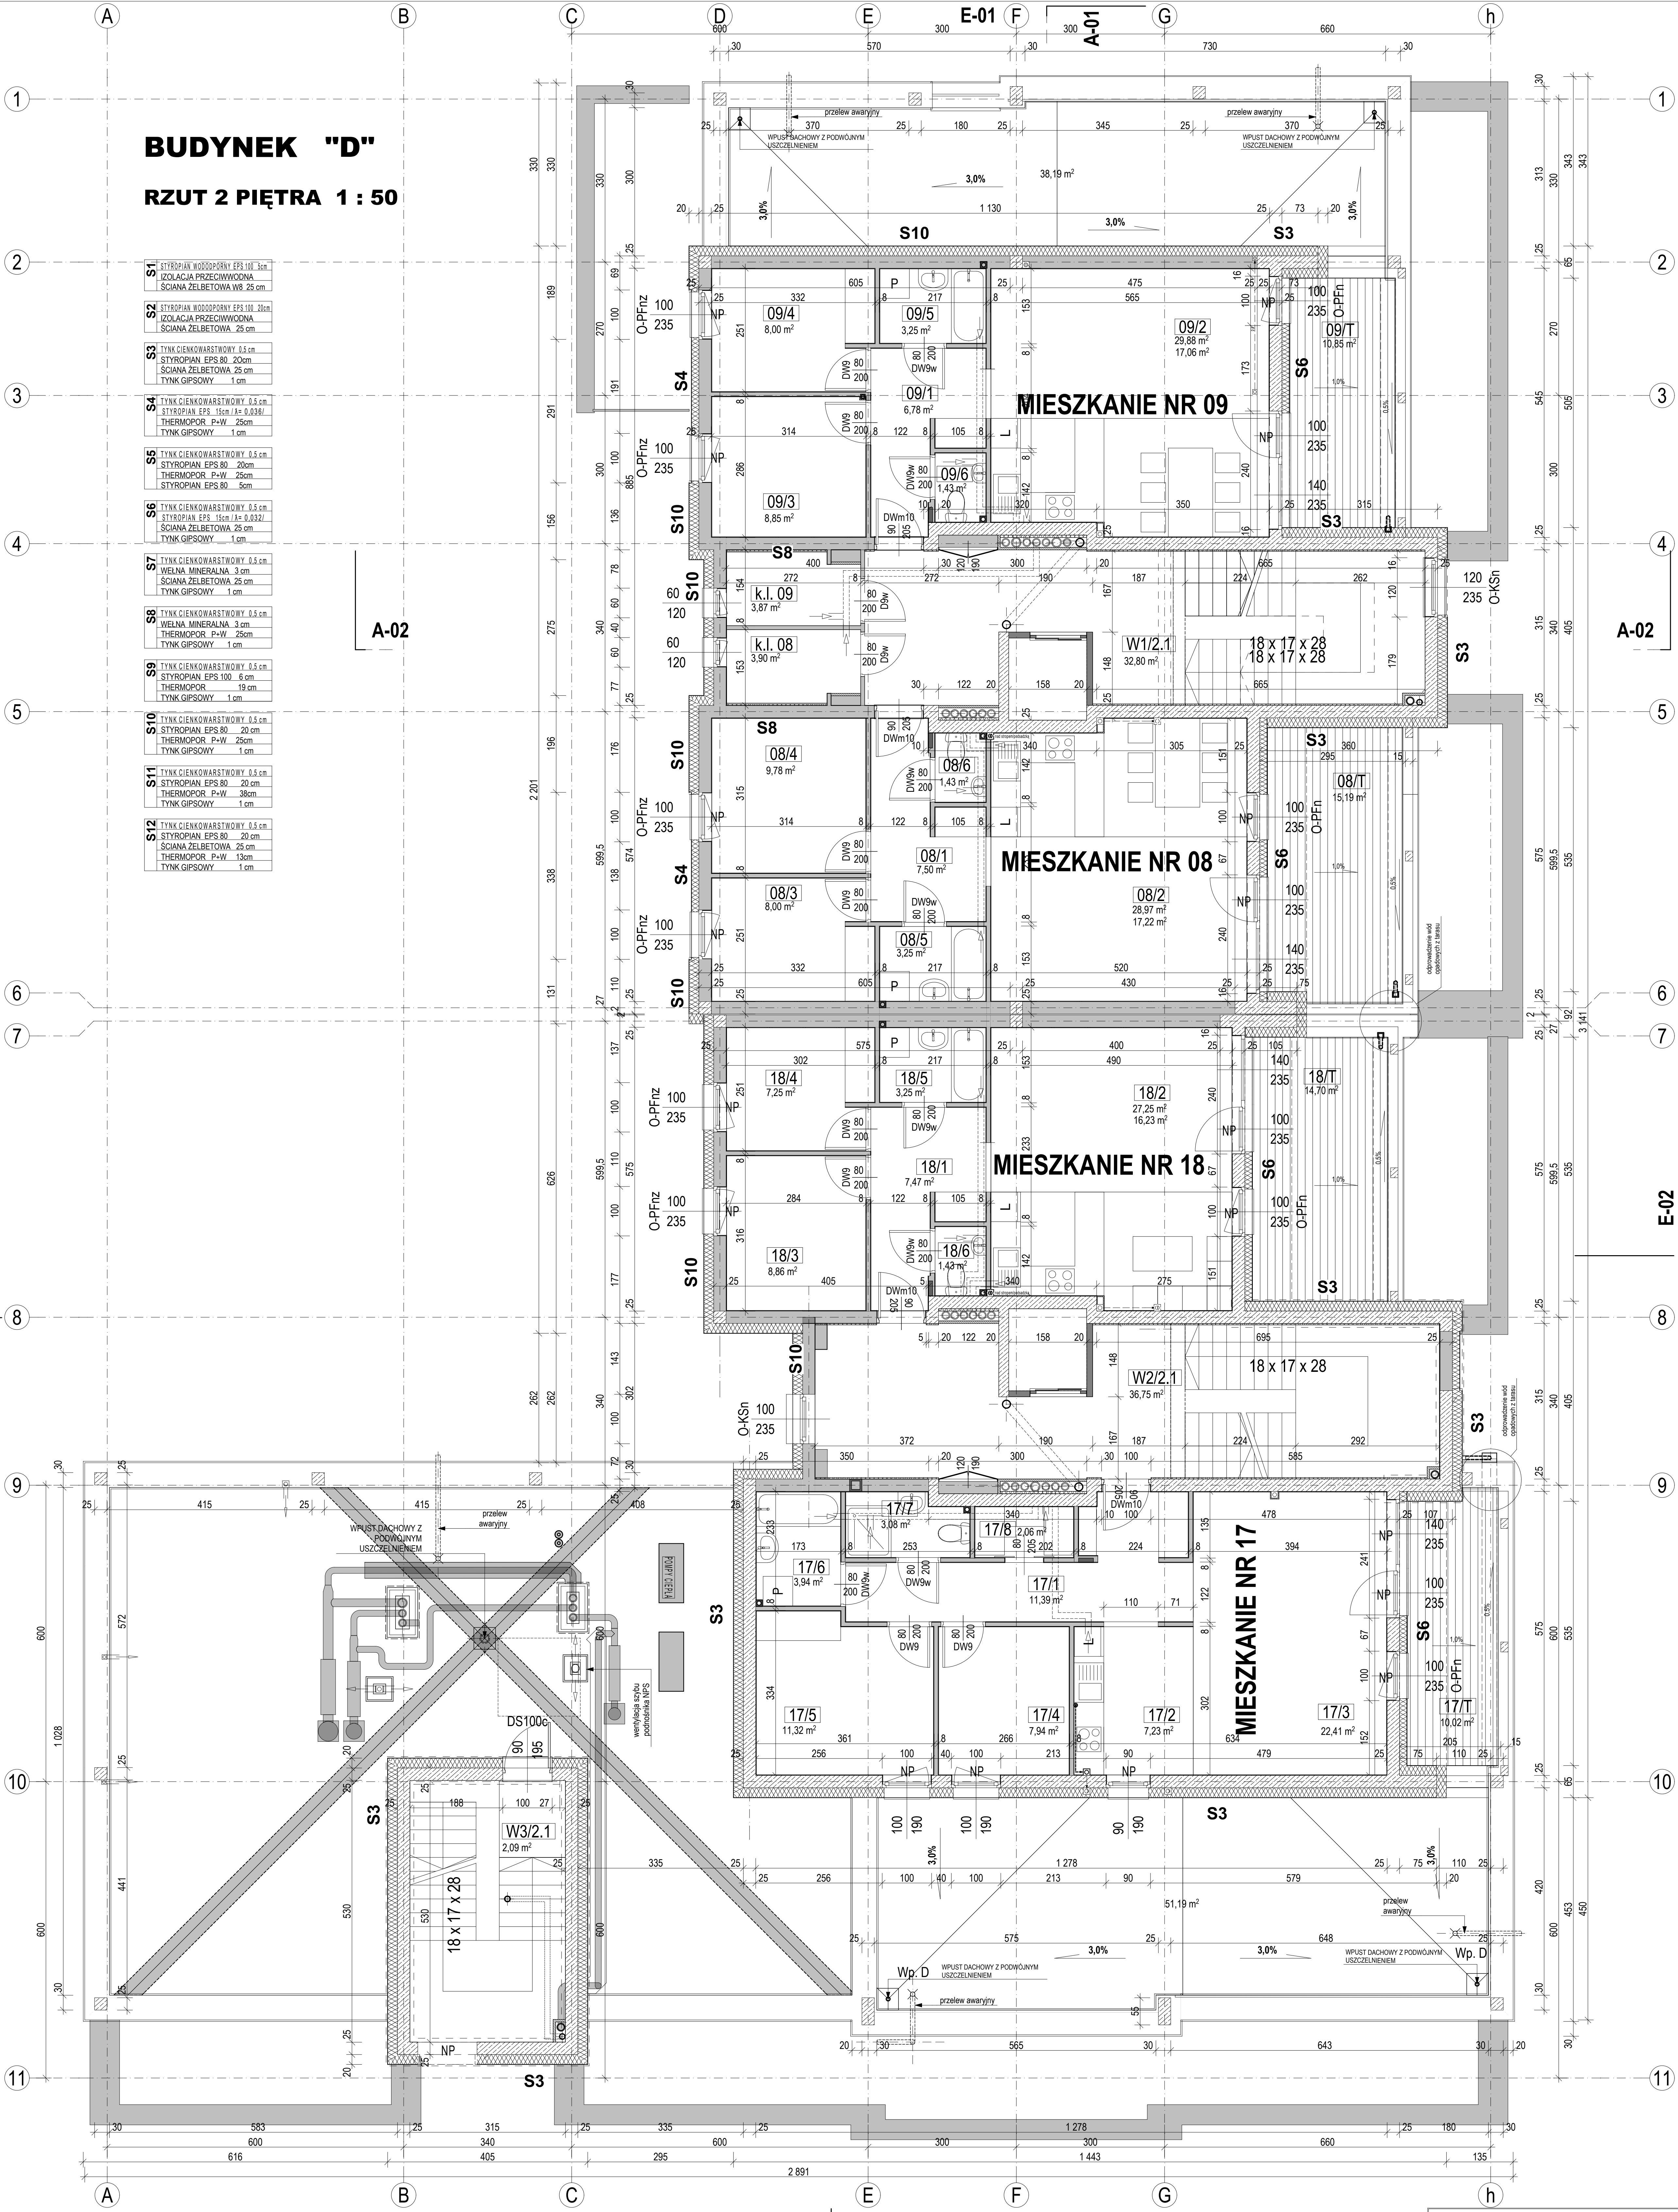

		Usługi Budowlane - Transportowe ANKO Stanisław Orszak Sp. z o.o. ul. Tuchowska 22A, 33-100 Tarnobrzeg tel./fax: 14 626 87 16 sekretariat@anko.tarnobrzeg.pl	
MTM Budownictwo Spółka z o.o. ul. Koszykowa 21, 33-100 Tarnobrzeg tel.: 14 657 40 57, office@mtm-budownictwo.eu		Usługi Projektowe - Budowlane arch. Bogusław Niemiec ul. Ludwika Zamenhofa 16, 33-100 Tarnobrzeg tel.: 502 303 515 boguslaw.niemiec.arch@wp.pl	
Nazwa opracowania: „Realizacja 6 budynków wielorodzinnych o niskiej intensywności zabudowy wraz z infrastrukturą towarzyszącą w formie zaprojektowania i wybudowania przy ul. Blotha-Jara w Tarnobrzegu.”			
Tytuł projektu: <b>Budynek "D" RZUT 2 PIĘTRA</b>		STADIUM: <b>PROJEKT WYKONAWCZY</b>	
Branża: <b>ARCHITEKTURA</b>	Funkcja: Inż. / Nazwisko: <b>Bogusław Niemiec</b>	Stanowisko: mgr inż. arch. Bogusław Niemiec	Data: BUA.0346 / 164 / 88
Projektant: mgr inż. arch. Bogusław Niemiec	Sprawdził: mgr inż. arch. Maria Gajewska	Data: BUA.0346 / 29 / 89	Data: 07a
Tarnobrzeg, data: grudzień 2023 r.			