


BUDYNEK "E"
RZUT PARTERU 1 : 50

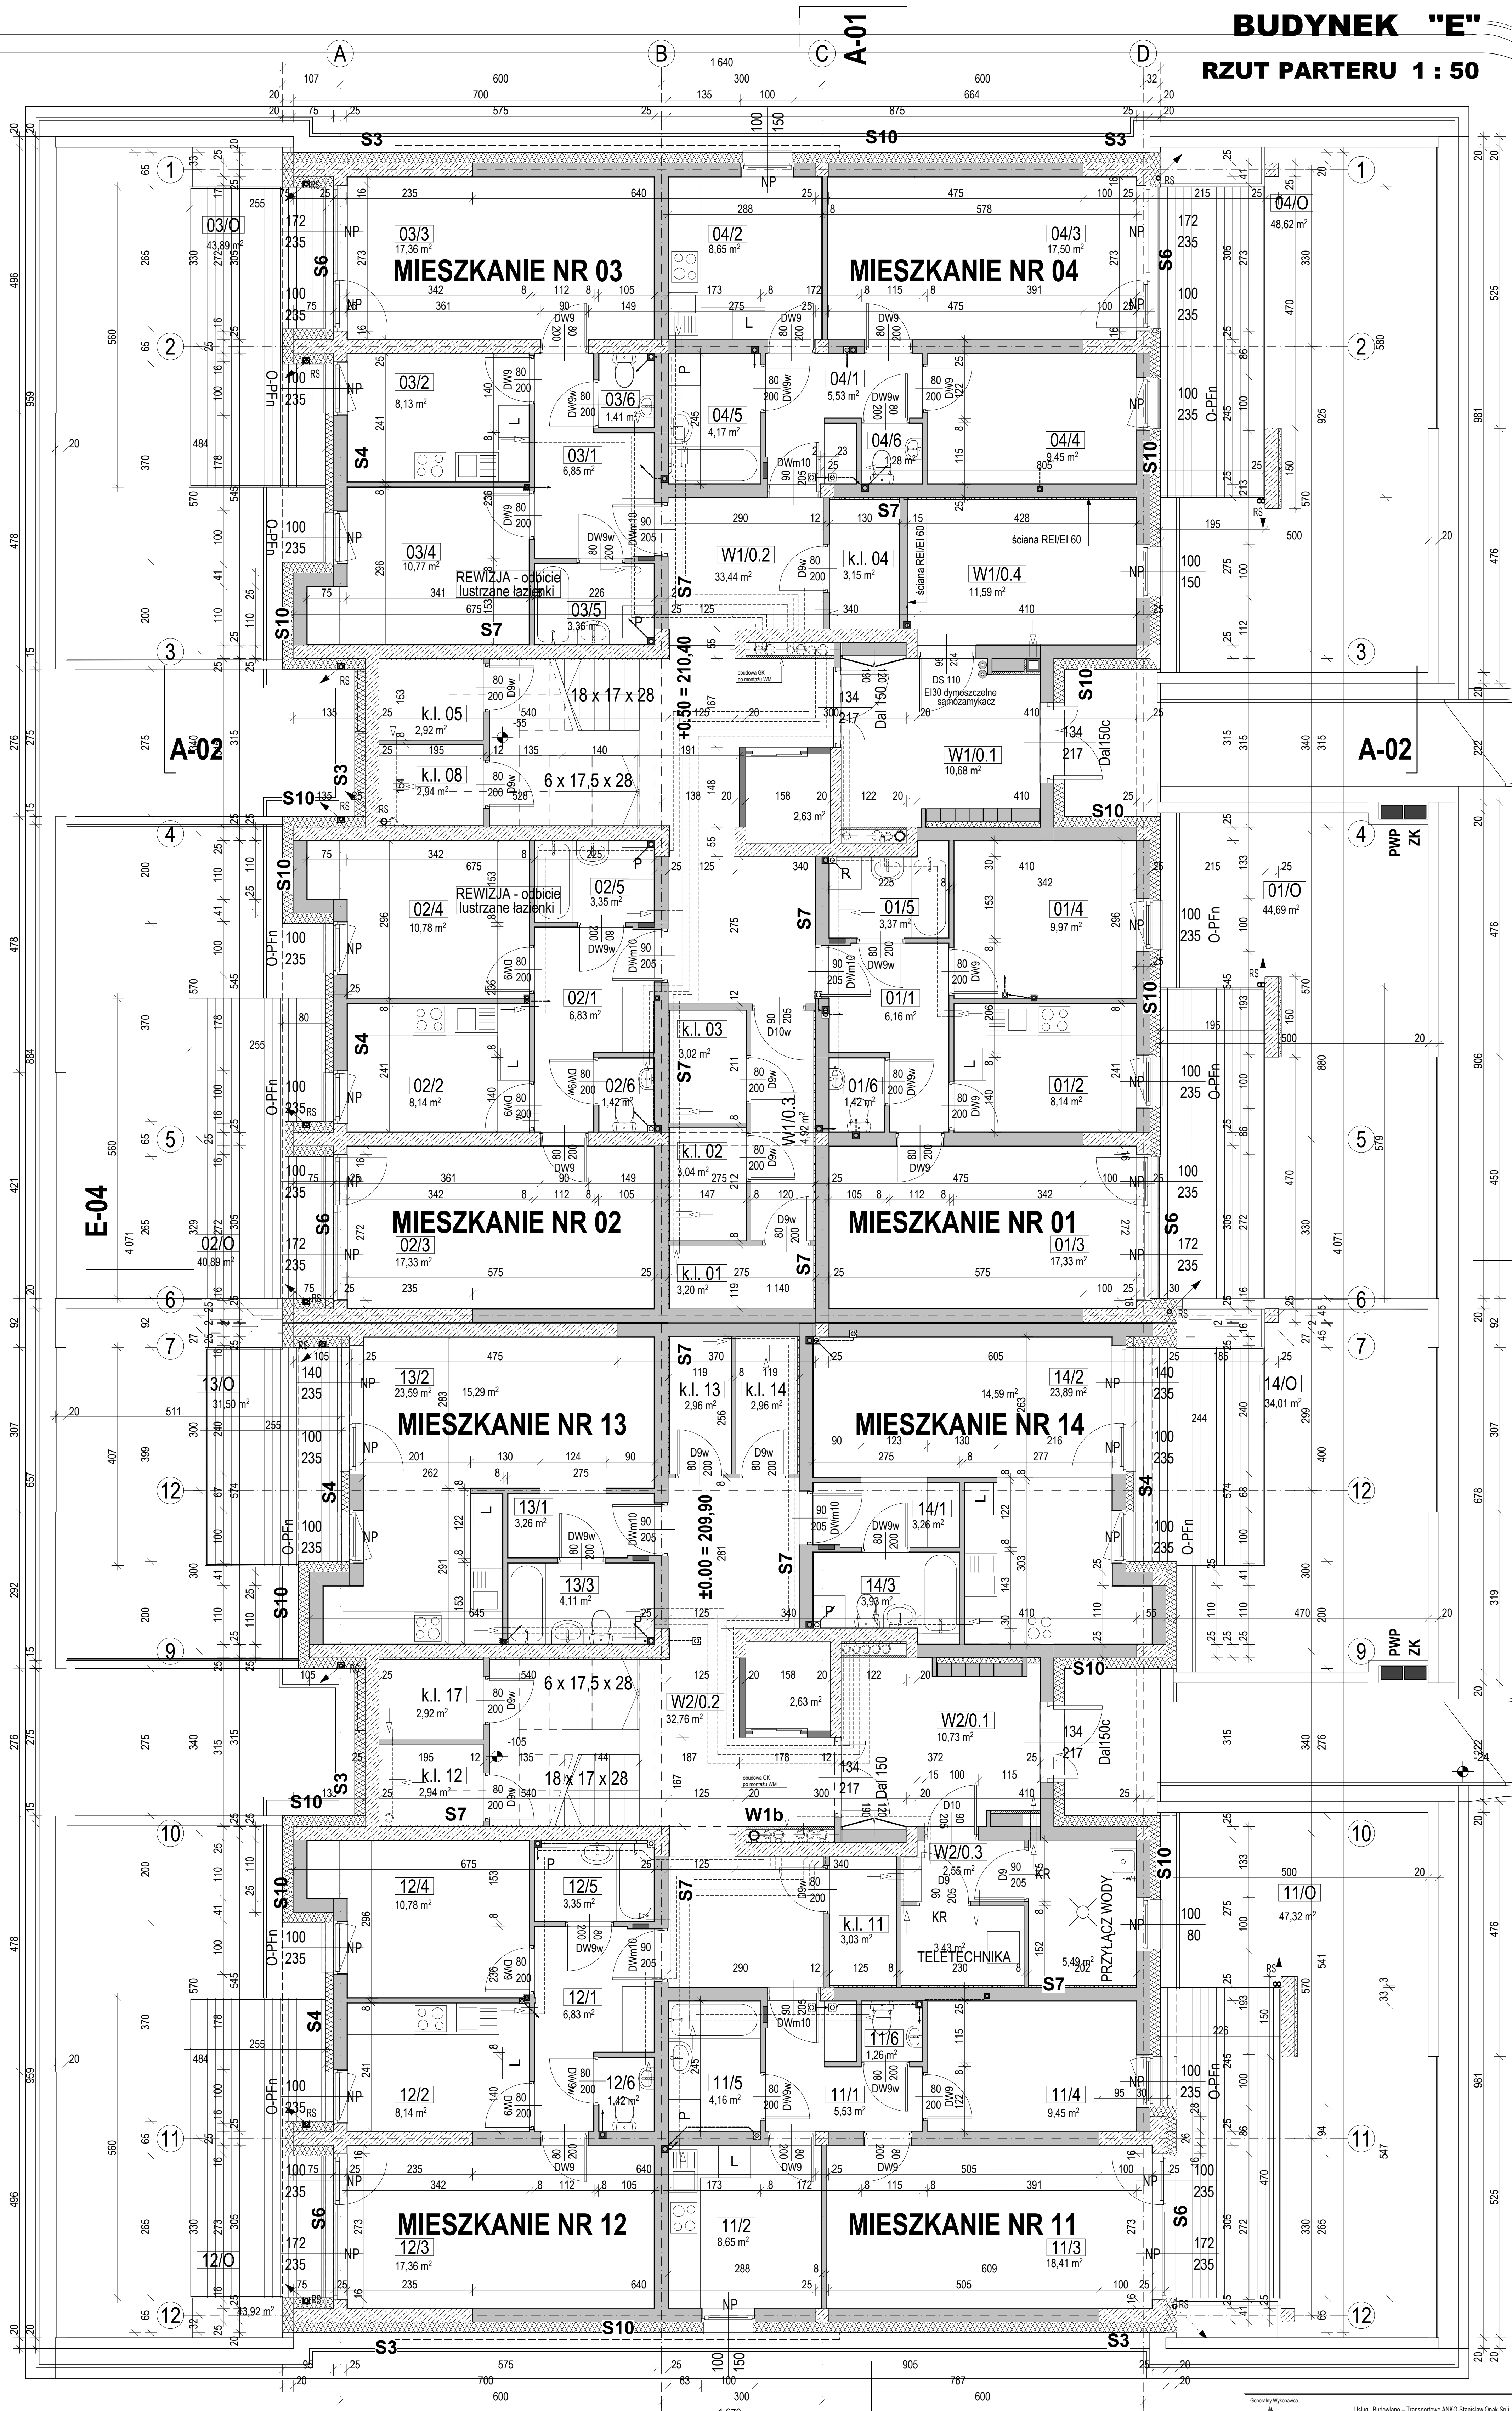

<p>S1 STYROPIAN MODOPORNY EPS 100 5cm IZOLACJA PRZECIWDIWNA SCIANA ZELBETOWA W8 25 cm TYNK GIPSOWY 1 cm</p>	<p>S4 TYNK CIENKOWARSTWOWY 0,5 cm STYROPIAN EPS 15cm (λ= 0,036) THERMOPOR P-W 25cm TYNK GIPSOWY 1 cm</p>	<p>S6 TYNK CIENKOWARSTWOWY 0,5 cm STYROPIAN EPS 15cm (λ= 0,032) SCIANA ZELBETOWA 25 cm TYNK GIPSOWY 1 cm</p>	<p>S9 TYNK CIENKOWARSTWOWY 0,5 cm STYROPIAN EPS 100 6cm THERMOPOR P-W 38cm TYNK GIPSOWY 1 cm</p>	<p>S11 TYNK CIENKOWARSTWOWY 0,5 cm STYROPIAN EPS 80 20cm THERMOPOR P-W 38cm TYNK GIPSOWY 1 cm</p>
<p>S2 STYROPIAN MODOPORNY EPS 100 20cm IZOLACJA PRZECIWDIWNA SCIANA ZELBETOWA 25 cm</p>	<p>S5 TYNK CIENKOWARSTWOWY 0,5 cm STYROPIAN EPS 80 20cm THERMOPOR P-W 25cm STYROPIAN EPS 80 20cm SCIANA ZELBETOWA 25 cm TYNK GIPSOWY 1 cm</p>	<p>S7 TYNK CIENKOWARSTWOWY 0,5 cm WIELNA MINERALNA 5cm SCIANA ZELBETOWA 25 cm TYNK GIPSOWY 1 cm</p>	<p>S10 TYNK CIENKOWARSTWOWY 0,5 cm STYROPIAN EPS 80 20cm THERMOPOR P-W 13cm TYNK GIPSOWY 1 cm</p>	<p>S12 TYNK CIENKOWARSTWOWY 0,5 cm STYROPIAN EPS 80 20cm SCIANA ZELBETOWA 25 cm THERMOPOR P-W 13cm TYNK GIPSOWY 1 cm</p>
<p>S3 TYNK CIENKOWARSTWOWY 0,5 cm STYROPIAN EPS 80 20cm SCIANA ZELBETOWA 25 cm TYNK GIPSOWY 1 cm</p>	<p>S8 TYNK CIENKOWARSTWOWY 0,5 cm WIELNA MINERALNA 5cm THERMOPOR P-W 25cm TYNK GIPSOWY 1 cm</p>	<p>S10 TYNK CIENKOWARSTWOWY 0,5 cm STYROPIAN EPS 80 20cm THERMOPOR P-W 13cm TYNK GIPSOWY 1 cm</p>	<p>S10 TYNK CIENKOWARSTWOWY 0,5 cm STYROPIAN EPS 80 20cm THERMOPOR P-W 13cm TYNK GIPSOWY 1 cm</p>	<p>S12 TYNK CIENKOWARSTWOWY 0,5 cm STYROPIAN EPS 80 20cm SCIANA ZELBETOWA 25 cm THERMOPOR P-W 13cm TYNK GIPSOWY 1 cm</p>

Generatory Wykonawca
ANKO budintm
ul. Hutnicza 25A 33-100 Tarnów
tel. 14 63 61 16; sekretariat@anko.pl
MTM Budownictwo Spółka z o.o.
ul. Koszyka 21 33-100 Tarnów
tel. 14 657 40 57; office@mtm-budownictwo.eu

Biuro Projektu
Ulgi Projektowo - Budowlane arch. Bogusław Niemiec
ul. Ludwika Zamenhofska 16, 33-100 Tarnów
tel. 502 383 515; boguslaw.niemiec@upb.pl

Realizacja 6 budynków wielorodzinnych o niskiej intensywności zabudowy wraz z infrastrukturą towarzyszącą w formie architektury i wybudują przy ul. Błotnej, Jaz. w Tarnowie.

Tytuł projektu: **budynek "E" RZUT PARTERU**
ARCHITEKTURA STACJAM PROJEKT WYKONAWCZY

BRANDA	Strona 1	Specjalność	Pospos	NR IRS
Projektant	mgr inż. arch. Bogusław Niemiec	BUA 8346 / 164 / 88		05a
Supervizor	mgr inż. arch. Maria Gajewska	BUA 8346 / 29 / 89		1:50

Tarnów, data: grudzień 2023 r.