


BUDYNEK "E"

RZUT 2 PIĘTRA 1 : 50

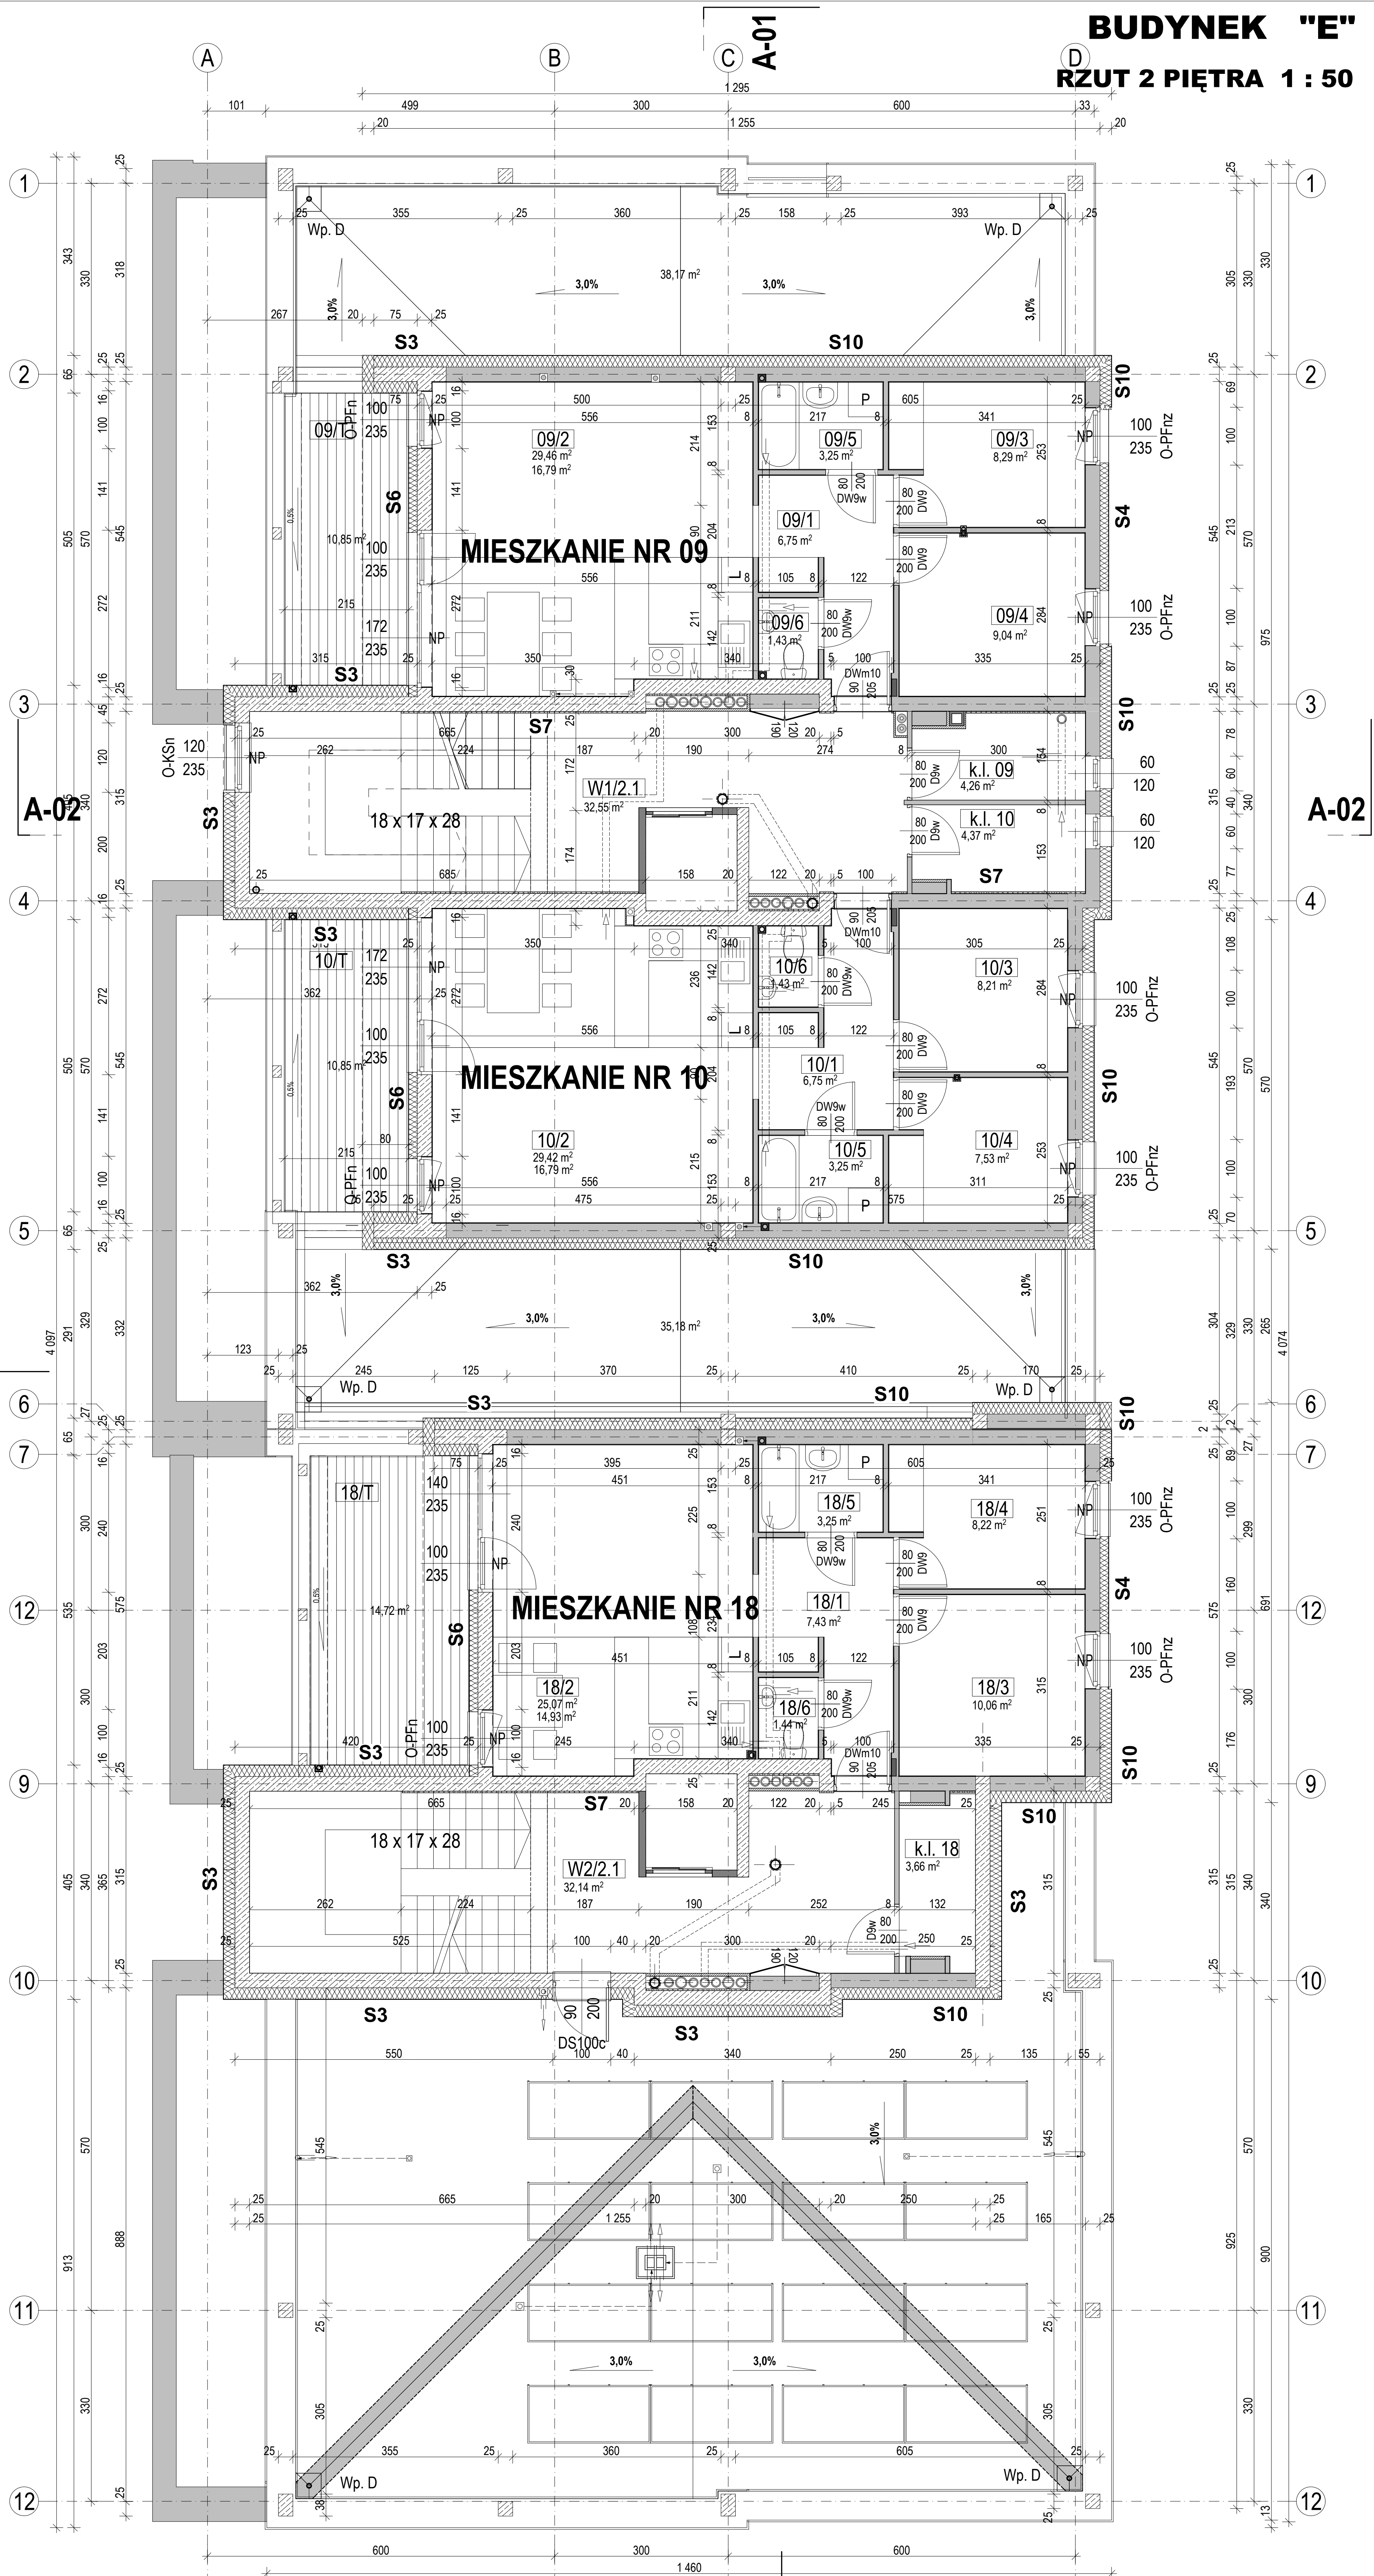

S1	STYROPIAN WODODOPORNY EPS 100 5cm IZOLACJA PRZECIWWODNA ŚCIANA ŻELBETOWA W8 25cm
S2	STYROPIAN WODODOPORNY EPS 100 20cm IZOLACJA PRZECIWWODNA ŚCIANA ŻELBETOWA 25cm
S3	TYNK CIENKOWARSTWOWY 0,5cm STYROPIAN EPS 80 20cm IZOLACJA PRZECIWWODNA ŚCIANA ŻELBETOWA 25cm TYNK GIPSOWY 1cm

S4	TYNK CIENKOWARSTWOWY 0,5cm STYROPIAN EPS 15cm $\lambda = 0,036$ THERMOPOR P+W 25cm TYNK GIPSOWY 1cm
S5	TYNK CIENKOWARSTWOWY 0,5cm STYROPIAN EPS 80 20cm THERMOPOR P+W 25cm STYROPIAN EPS 80 5cm

S6	TYNK CIENKOWARSTWOWY 0,5cm STYROPIAN EPS 15cm $\lambda = 0,036$ ŚCIANA ŻELBETOWA 25cm TYNK GIPSOWY 1cm
S7	TYNK CIENKOWARSTWOWY 0,5cm WELNA MINERALNA 3cm ŚCIANA ŻELBETOWA 25cm TYNK GIPSOWY 1cm
S8	TYNK CIENKOWARSTWOWY 0,5cm WELNA MINERALNA 5cm THERMOPOR P+W 25cm TYNK GIPSOWY 1cm

S9	TYNK CIENKOWARSTWOWY 0,5cm STYROPIAN EPS 100 6cm THERMOPOR 19cm TYNK GIPSOWY 1cm
S10	TYNK CIENKOWARSTWOWY 0,5cm STYROPIAN EPS 80 20cm THERMOPOR P+W 25cm TYNK GIPSOWY 1cm

S11	TYNK CIENKOWARSTWOWY 0,5cm STYROPIAN EPS 80 20cm THERMOPOR P+W 38cm TYNK GIPSOWY 1cm
S12	TYNK CIENKOWARSTWOWY 0,5cm STYROPIAN EPS 80 20cm ŚCIANA ŻELBETOWA 25cm THERMOPOR P+W 13cm TYNK GIPSOWY 1cm

Generałny Wykonawca

ANKO
mtm
budownictwo

Usługi Budowlano - Transportowe ANKO Stanisław Onak Sp. j.
ul. Tuchowska 25A 33-100 Tamów
tel./fax: 14 626 87 16 sekretariat@anko.tamow.pl

MTM Budownictwo Spółka z o.o.
ul. Koszycka 21 33-100 Tamów
tel.: 14 657 40 57 office@mtm-budownictwo.eu

Biuro Projektu

Usługi Projektowo - Budowlane arch. Bogusław Niemiec
ul. Ludwika Zamenhofa 16, 33-100 Tamów
tel.: 502 383 515 boguslawniemiec.arch@wp.pl

Nazwa opracowania:
"Realizacja 6 budynków wielorodzinnych o niskiej intensywności zabudowy wraz z infrastrukturą towarzyszącą w formie zaparkunku i wybudowaniu przy ul. Biotyns-Jare w Tamowie"

Tytuł rysunku: **budynek "E" RZUT 2 PIĘTRA**

BRANŻA: ARCHITEKTURA STADIUM: PROJEKT WYKONAWCZY

Funkcja:	Inżynier	Specjalista:	Projektant:
Projektant:	mgr inż. arch. Bogusław Niemiec	BUA 8346 / 164 / 88	
Sprawdził:	mgr inż. arch. Maria Gajewska	BUA 8346 / 29 / 89	

Tamów, data: grudzień 2023 r.

PW 07a
Strona 1:50

A-01

E-03