


BUDYNEK MIESZKALNY WIELORODZINNY PRZY ul. SPORTOWEJ W TRNOWIE SEGMENT "B"

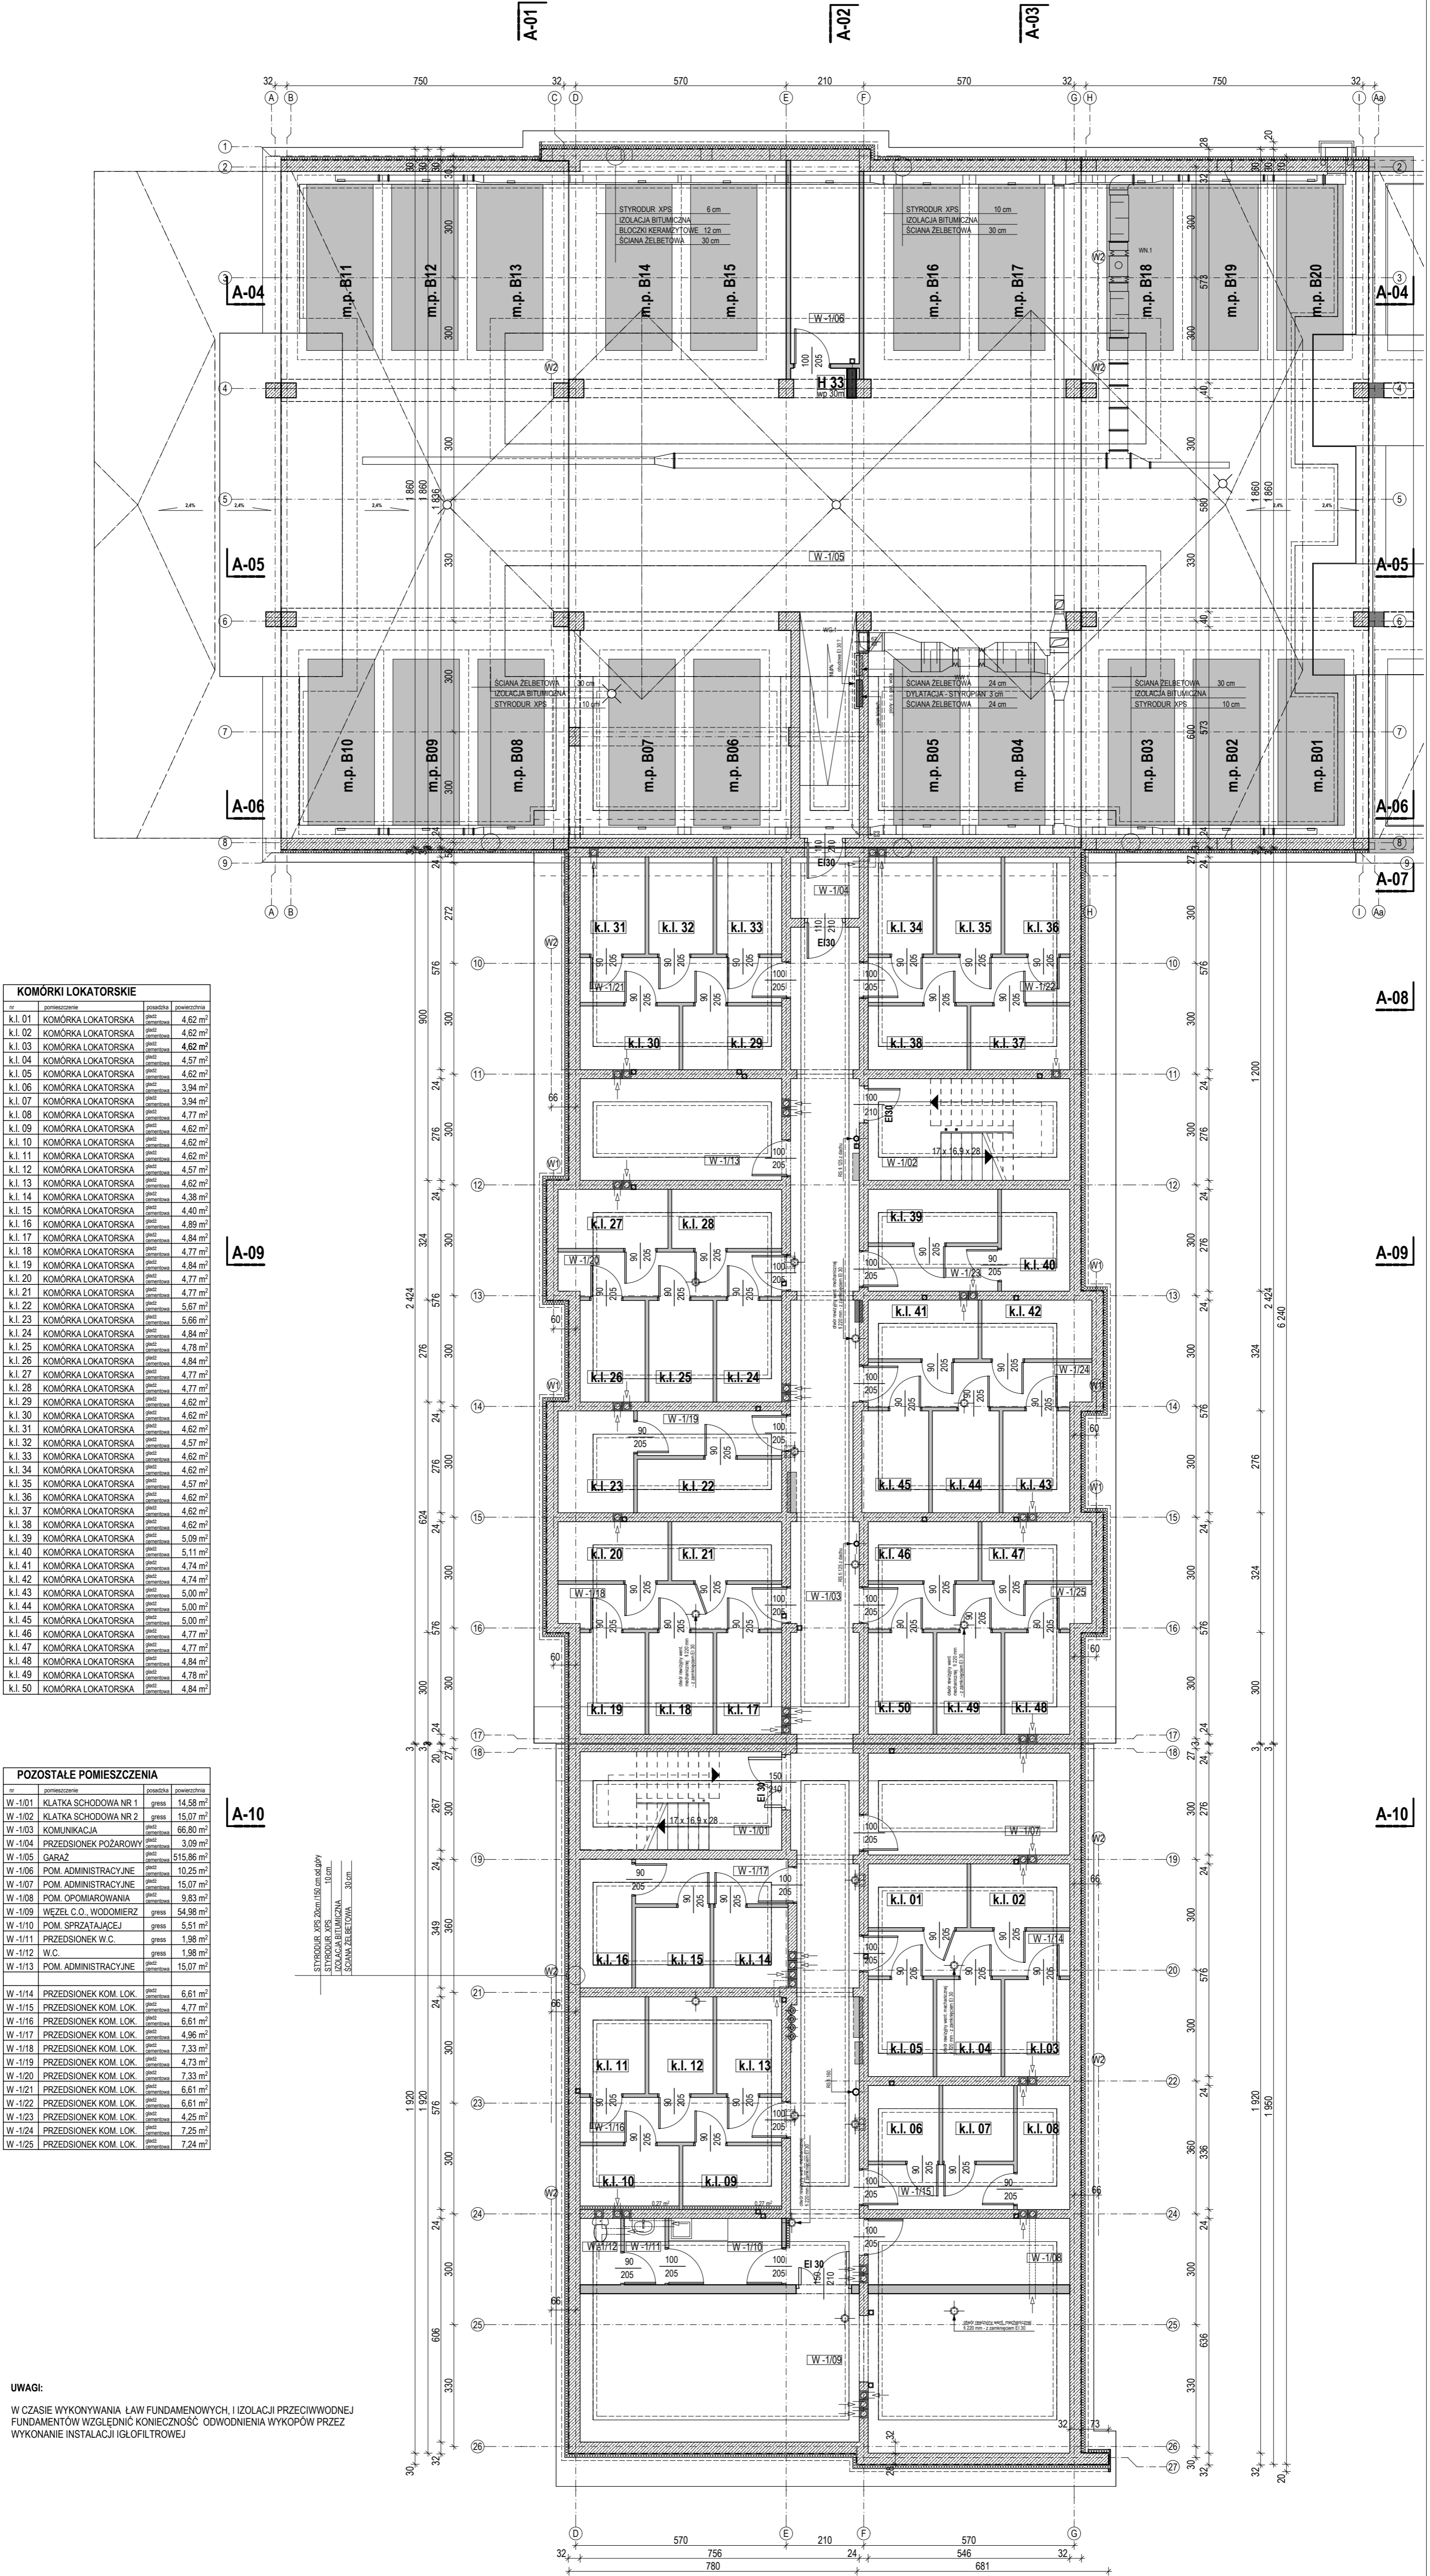

nr	nazwa pomieszczenia	powierzchnia	całkowita
K.I. 01	KOMÓRKA LOKATORSKA	4,62 m ²	
K.I. 02	KOMÓRKA LOKATORSKA	4,62 m ²	
K.I. 03	KOMÓRKA LOKATORSKA	4,62 m ²	
K.I. 04	KOMÓRKA LOKATORSKA	4,57 m ²	
K.I. 05	KOMÓRKA LOKATORSKA	4,62 m ²	
K.I. 06	KOMÓRKA LOKATORSKA	3,94 m ²	
K.I. 07	KOMÓRKA LOKATORSKA	3,94 m ²	
K.I. 08	KOMÓRKA LOKATORSKA	4,77 m ²	
K.I. 09	KOMÓRKA LOKATORSKA	4,62 m ²	
K.I. 10	KOMÓRKA LOKATORSKA	4,62 m ²	
K.I. 11	KOMÓRKA LOKATORSKA	4,62 m ²	
K.I. 12	KOMÓRKA LOKATORSKA	4,57 m ²	
K.I. 13	KOMÓRKA LOKATORSKA	4,62 m ²	
K.I. 14	KOMÓRKA LOKATORSKA	4,38 m ²	
K.I. 15	KOMÓRKA LOKATORSKA	4,40 m ²	
K.I. 16	KOMÓRKA LOKATORSKA	4,89 m ²	
K.I. 17	KOMÓRKA LOKATORSKA	4,84 m ²	
K.I. 18	KOMÓRKA LOKATORSKA	4,77 m ²	
K.I. 19	KOMÓRKA LOKATORSKA	4,84 m ²	
K.I. 20	KOMÓRKA LOKATORSKA	4,77 m ²	
K.I. 21	KOMÓRKA LOKATORSKA	4,77 m ²	
K.I. 22	KOMÓRKA LOKATORSKA	5,67 m ²	
K.I. 23	KOMÓRKA LOKATORSKA	5,96 m ²	
K.I. 24	KOMÓRKA LOKATORSKA	4,94 m ²	
K.I. 25	KOMÓRKA LOKATORSKA	4,78 m ²	
K.I. 26	KOMÓRKA LOKATORSKA	4,78 m ²	
K.I. 27	KOMÓRKA LOKATORSKA	4,77 m ²	
K.I. 28	KOMÓRKA LOKATORSKA	4,77 m ²	
K.I. 29	KOMÓRKA LOKATORSKA	4,62 m ²	
K.I. 30	KOMÓRKA LOKATORSKA	4,62 m ²	
K.I. 31	KOMÓRKA LOKATORSKA	4,62 m ²	
K.I. 32	KOMÓRKA LOKATORSKA	4,57 m ²	
K.I. 33	KOMÓRKA LOKATORSKA	4,62 m ²	
K.I. 34	KOMÓRKA LOKATORSKA	4,62 m ²	
K.I. 35	KOMÓRKA LOKATORSKA	4,57 m ²	
K.I. 36	KOMÓRKA LOKATORSKA	4,62 m ²	
K.I. 37	KOMÓRKA LOKATORSKA	4,62 m ²	
K.I. 38	KOMÓRKA LOKATORSKA	4,62 m ²	
K.I. 39	KOMÓRKA LOKATORSKA	5,09 m ²	
K.I. 40	KOMÓRKA LOKATORSKA	5,11 m ²	
K.I. 41	KOMÓRKA LOKATORSKA	4,74 m ²	
K.I. 42	KOMÓRKA LOKATORSKA	4,74 m ²	
K.I. 43	KOMÓRKA LOKATORSKA	5,00 m ²	
K.I. 44	KOMÓRKA LOKATORSKA	5,00 m ²	
K.I. 45	KOMÓRKA LOKATORSKA	5,00 m ²	
K.I. 46	KOMÓRKA LOKATORSKA	4,77 m ²	
K.I. 47	KOMÓRKA LOKATORSKA	4,77 m ²	
K.I. 48	KOMÓRKA LOKATORSKA	4,84 m ²	
K.I. 49	KOMÓRKA LOKATORSKA	4,78 m ²	
K.I. 50	KOMÓRKA LOKATORSKA	4,84 m ²	

nr	nazwa pomieszczenia	powierzchnia	całkowita
W-101	KLATKA SCHODOWA NR 1	14,58 m ²	
W-102	KLATKA SCHODOWA NR 2	15,07 m ²	
W-103	KOMUNIKACJA	66,80 m ²	
W-104	PRZEDSIÓNEK POZAROWY	3,09 m ²	
W-105	GARAŻ	515,86 m ²	
W-106	POM. ADMINISTRACYJNE	10,25 m ²	
W-107	POM. ADMINISTRACYJNE	15,07 m ²	
W-108	POM. OPOMIAROWANIA	9,83 m ²	
W-109	WEZEL C.O. WODOMIERZ	54,98 m ²	
W-110	POM. SPRZĄTAJACEJ	5,51 m ²	
W-111	PRZEDSIÓNEK W.C.	1,98 m ²	
W-112	W.C.	1,98 m ²	
W-113	POM. ADMINISTRACYJNE	15,07 m ²	
W-114	PRZEDSIÓNEK KOM. LOK.	6,61 m ²	
W-115	PRZEDSIÓNEK KOM. LOK.	4,77 m ²	
W-116	PRZEDSIÓNEK KOM. LOK.	6,61 m ²	
W-117	PRZEDSIÓNEK KOM. LOK.	4,96 m ²	
W-118	PRZEDSIÓNEK KOM. LOK.	7,33 m ²	
W-119	PRZEDSIÓNEK KOM. LOK.	4,73 m ²	
W-120	PRZEDSIÓNEK KOM. LOK.	7,33 m ²	
W-121	PRZEDSIÓNEK KOM. LOK.	6,61 m ²	
W-122	PRZEDSIÓNEK KOM. LOK.	6,61 m ²	
W-123	PRZEDSIÓNEK KOM. LOK.	4,25 m ²	
W-124	PRZEDSIÓNEK KOM. LOK.	7,25 m ²	
W-125	PRZEDSIÓNEK KOM. LOK.	7,24 m ²	

UWAGI:
W CZASIE WYKONYWANIA ŁAW FUNDAMENTOWYCH I IZOLACJI PRZECHWODNEJ FUNDAMENTÓW WZGLĘDNIĆ KONECZNOŚĆ ODWODNIENIA WYKOPÓW PRZEZ WYKONANIE INSTALACJI ILOFILTRÓWEJ

RZUT PIWNIC

POW. UŻYTKOWA CAŁKOWITA 1 040, 89 m² POW. GARAŻU 515,86 m² POW.KOMÓREK LOKATORSKICH 236,52 m² POW. UŻYTKOWA WSPÓLNA 288,51 m²

POZIOM -1

USŁUGI PROJEKTOWO - BUDOWLANE arch. Bogusław Niemiec 33 100 TARNÓW ul. Zamenhofa 16		BRANDA ARCHITEKTURA
TYTUŁ: BUDYNEK MIESZKALNY WIELORODZINNY Z GARAŻAMI W TARNOWIE PRZY ULICACH: SPORTOWEJ - PRUSA - REJA, W TARNOWIE / DZIAŁKA NR 101/04 obręb 274 /		PROJEKT BUDOWLANY
RZUT PIWNIC		SKALA DATA 1 : 100 04/17
PROJEKTOWAŁ: mgr inż. arch Bogusław Niemiec	OPR. DO PRZEKAZANIA: mgr inż. arch Bogusław Niemiec	PODSZ: BUA 8346 / 164 / 88
PROJEKTOWAŁ: mgr inż. arch Maria Gajewska	OPR. DO PRZEKAZANIA: mgr inż. arch Maria Gajewska	PODSZ: BUA 8346 / 29 / 89
		NUMER SYMULI: PB 05