


BUDYNEK MIESZKALNY WIELORODZINNY PRZY UL. SPORTOWEJ W TARNOWIE SEGMENT "C"

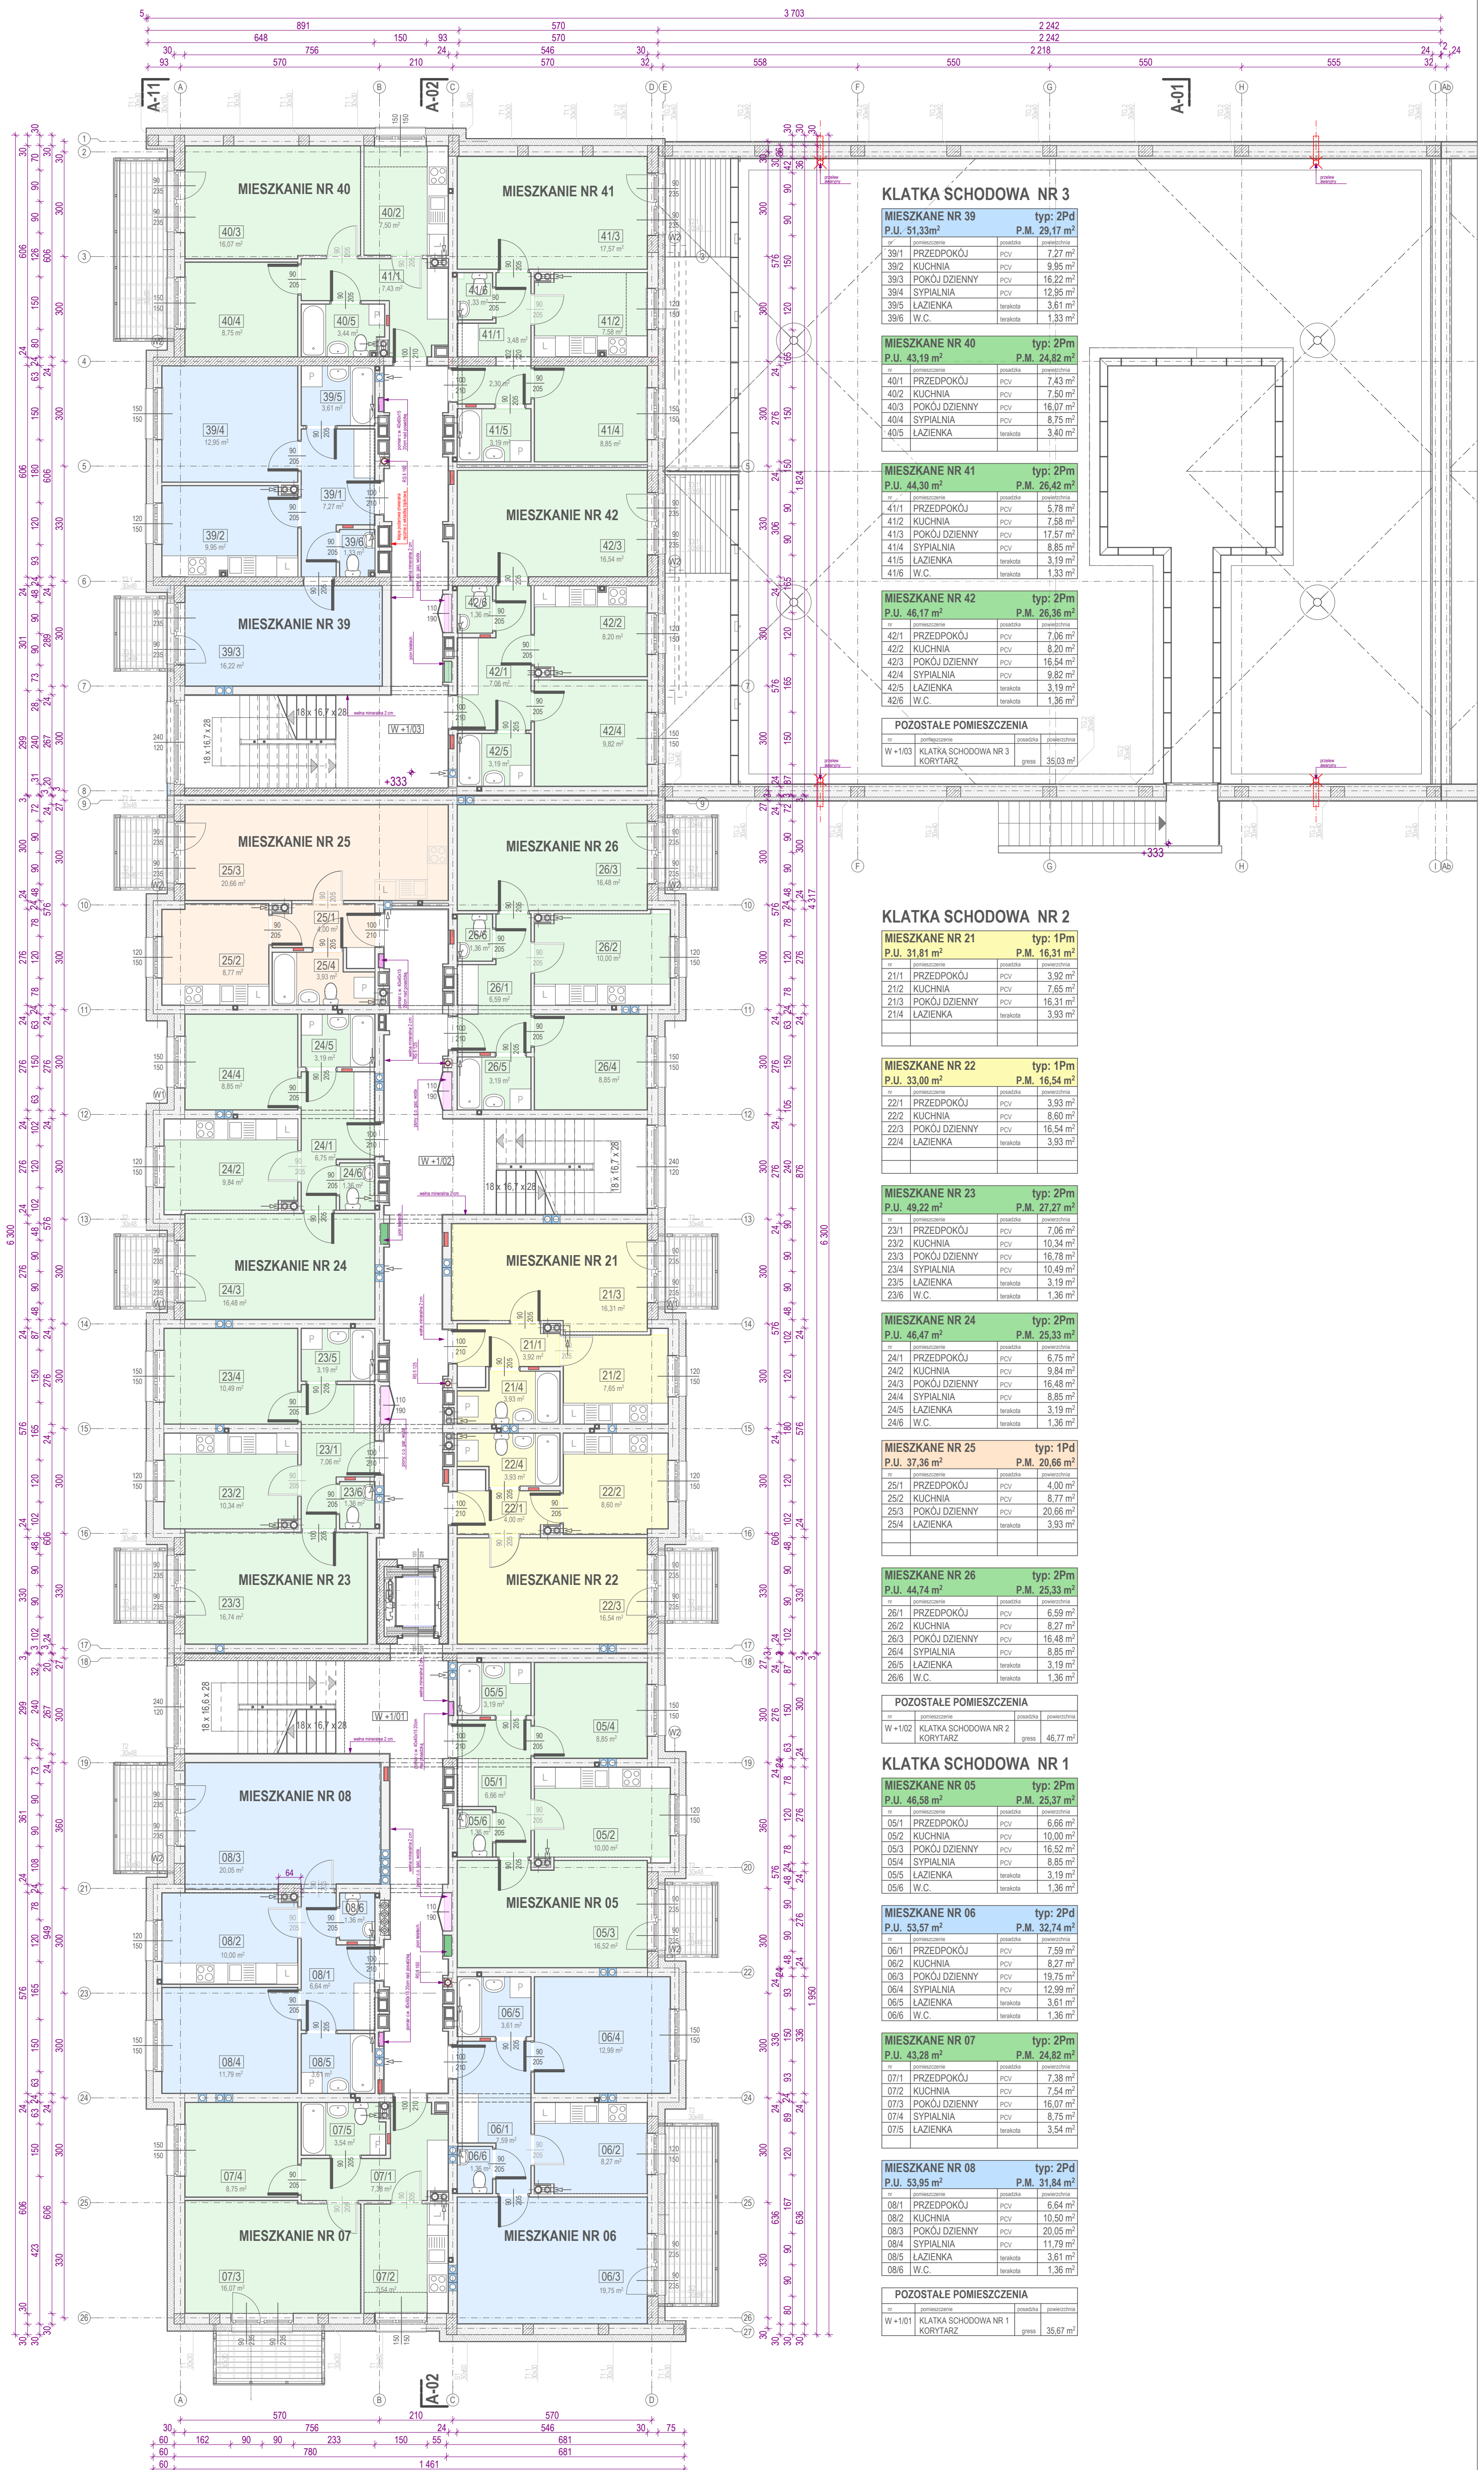

KLATKA SCHODOWA NR 3

MIESZKANIE NR 39		typ: 2Pd	
P.U. 51,33m ²		P.M. 29,17m ²	
nr	pomieszczenie	pow.żal.	pow.łazienk.
39/1	PRZEDPOKÓJ	PCV	7,27m ²
39/2	KUCHNIA	PCV	9,95m ²
39/3	POKÓJ DZIENNY	PCV	16,22m ²
39/4	SYPIALNIA	PCV	12,95m ²
39/5	ŁAZIENKA	terakota	3,61m ²
39/6	W.C.	terakota	1,33m ²

MIESZKANIE NR 40

typ: 2Pm			
P.M. 24,82m ²			
nr	pomieszczenie	pow.żal.	pow.łazienk.
40/1	PRZEDPOKÓJ	PCV	7,43m ²
40/2	KUCHNIA	PCV	7,50m ²
40/3	POKÓJ DZIENNY	PCV	16,07m ²
40/4	SYPIALNIA	PCV	8,75m ²
40/5	ŁAZIENKA	terakota	3,40m ²

MIESZKANIE NR 41

typ: 2Pm			
P.M. 26,42m ²			
nr	pomieszczenie	pow.żal.	pow.łazienk.
41/1	PRZEDPOKÓJ	PCV	5,78m ²
41/2	KUCHNIA	PCV	7,58m ²
41/3	POKÓJ DZIENNY	PCV	17,57m ²
41/4	SYPIALNIA	PCV	8,85m ²
41/5	ŁAZIENKA	terakota	3,19m ²
41/6	W.C.	terakota	1,33m ²

MIESZKANIE NR 42

typ: 2Pm			
P.M. 26,36m ²			
nr	pomieszczenie	pow.żal.	pow.łazienk.
42/1	PRZEDPOKÓJ	PCV	7,06m ²
42/2	KUCHNIA	PCV	8,20m ²
42/3	POKÓJ DZIENNY	PCV	16,54m ²
42/4	SYPIALNIA	PCV	9,82m ²
42/5	ŁAZIENKA	terakota	3,19m ²
42/6	W.C.	terakota	1,36m ²

POZOSTALE POMIESZCZENIA

nr	pomieszczenie	pow.żal.	pow.łazienk.
W +103	KLATKA SCHODOWA NR 3 KORYTARZ	grasa	35,03m ²

KLATKA SCHODOWA NR 2

MIESZKANIE NR 21		typ: 1Pm	
P.U. 31,81m ²		P.M. 16,31m ²	
nr	pomieszczenie	pow.żal.	pow.łazienk.
21/1	PRZEDPOKÓJ	PCV	3,92m ²
21/2	KUCHNIA	PCV	7,65m ²
21/3	POKÓJ DZIENNY	PCV	16,31m ²
21/4	ŁAZIENKA	terakota	3,93m ²

MIESZKANIE NR 22

typ: 1Pm			
P.M. 16,54m ²			
nr	pomieszczenie	pow.żal.	pow.łazienk.
22/1	PRZEDPOKÓJ	PCV	3,93m ²
22/2	KUCHNIA	PCV	8,60m ²
22/3	POKÓJ DZIENNY	PCV	16,54m ²
22/4	ŁAZIENKA	terakota	3,93m ²

MIESZKANIE NR 23

typ: 2Pm			
P.M. 27,27m ²			
nr	pomieszczenie	pow.żal.	pow.łazienk.
23/1	PRZEDPOKÓJ	PCV	7,06m ²
23/2	KUCHNIA	PCV	10,34m ²
23/3	POKÓJ DZIENNY	PCV	16,78m ²
23/4	SYPIALNIA	PCV	10,49m ²
23/5	ŁAZIENKA	terakota	3,19m ²
23/6	W.C.	terakota	1,36m ²

MIESZKANIE NR 24

typ: 2Pm			
P.M. 25,33m ²			
nr	pomieszczenie	pow.żal.	pow.łazienk.
24/1	PRZEDPOKÓJ	PCV	6,75m ²
24/2	KUCHNIA	PCV	9,84m ²
24/3	POKÓJ DZIENNY	PCV	16,48m ²
24/4	SYPIALNIA	PCV	8,85m ²
24/5	ŁAZIENKA	terakota	3,19m ²
24/6	W.C.	terakota	1,36m ²

MIESZKANIE NR 25

typ: 1Pd			
P.M. 20,66m ²			
nr	pomieszczenie	pow.żal.	pow.łazienk.
25/1	PRZEDPOKÓJ	PCV	4,00m ²
25/2	KUCHNIA	PCV	8,77m ²
25/3	POKÓJ DZIENNY	PCV	20,66m ²
25/4	ŁAZIENKA	terakota	3,93m ²

MIESZKANIE NR 26

typ: 2Pm			
P.M. 25,33m ²			
nr	pomieszczenie	pow.żal.	pow.łazienk.
26/1	PRZEDPOKÓJ	PCV	6,98m ²
26/2	KUCHNIA	PCV	8,27m ²
26/3	POKÓJ DZIENNY	PCV	16,48m ²
26/4	SYPIALNIA	PCV	8,85m ²
26/5	ŁAZIENKA	terakota	3,19m ²
26/6	W.C.	terakota	1,36m ²

POZOSTALE POMIESZCZENIA

nr	pomieszczenie	pow.żal.	pow.łazienk.
W +102	KLATKA SCHODOWA NR 2 KORYTARZ	grasa	46,77m ²

KLATKA SCHODOWA NR 1

MIESZKANIE NR 05		typ: 2Pm	
P.U. 46,58m ²		P.M. 25,37m ²	
nr	pomieszczenie	pow.żal.	pow.łazienk.
05/1	PRZEDPOKÓJ	PCV	6,66m ²
05/2	KUCHNIA	PCV	10,00m ²
05/3	POKÓJ DZIENNY	PCV	16,52m ²
05/4	SYPIALNIA	PCV	8,85m ²
05/5	ŁAZIENKA	terakota	3,19m ²
05/6	W.C.	terakota	1,36m ²

MIESZKANIE NR 06

typ: 2Pd			
P.M. 32,74m ²			
nr	pomieszczenie	pow.żal.	pow.łazienk.
06/1	PRZEDPOKÓJ	PCV	7,59m ²
06/2	KUCHNIA	PCV	8,27m ²
06/3	POKÓJ DZIENNY	PCV	19,75m ²
06/4	SYPIALNIA	PCV	12,99m ²
06/5	ŁAZIENKA	terakota	3,61m ²
06/6	W.C.	terakota	1,36m ²

MIESZKANIE NR 07

typ: 2Pm			
P.M. 24,82m ²			
nr	pomieszczenie	pow.żal.	pow.łazienk.
07/1	PRZEDPOKÓJ	PCV	7,38m ²
07/2	KUCHNIA	PCV	7,54m ²
07/3	POKÓJ DZIENNY	PCV	16,07m ²
07/4	SYPIALNIA	PCV	8,75m ²
07/5	ŁAZIENKA	terakota	3,54m ²

MIESZKANIE NR 08

typ: 2Pd			
P.U. 53,95m ²		P.M. 31,84m ²	
nr	pomieszczenie	pow.żal.	pow.łazienk.
08/1	PRZEDPOKÓJ	PCV	6,64m ²
08/2	KUCHNIA	PCV	10,50m ²
08/3	POKÓJ DZIENNY	PCV	20,05m ²
08/4	SYPIALNIA	PCV	11,79m ²
08/5	ŁAZIENKA	terakota	3,61m ²
08/6	W.C.	terakota	1,36m ²

POZOSTALE POMIESZCZENIA

nr	pomieszczenie	pow.żal.	pow.łazienk.
W +101	KLATKA SCHODOWA NR 1 KORYTARZ	grasa	35,67m ²

RZUT 1 PIĘTRA **POZIOM + 1**

POW. UŻYTKOWA CAŁKOWITA 742,44 m²
 POW. UŻYTKOWA MIESZKAŃ 624,97 m²
 POW. MIESZKALNA 372,79 m²
 POW. UŻYTKOWA WSPÓLNA 117,47 m²