


BUDYNEK MIESZKALNY WIELORODZINNY PRZY ul. SPORTOWEJ W TARNOWIE SEGMENT "C"

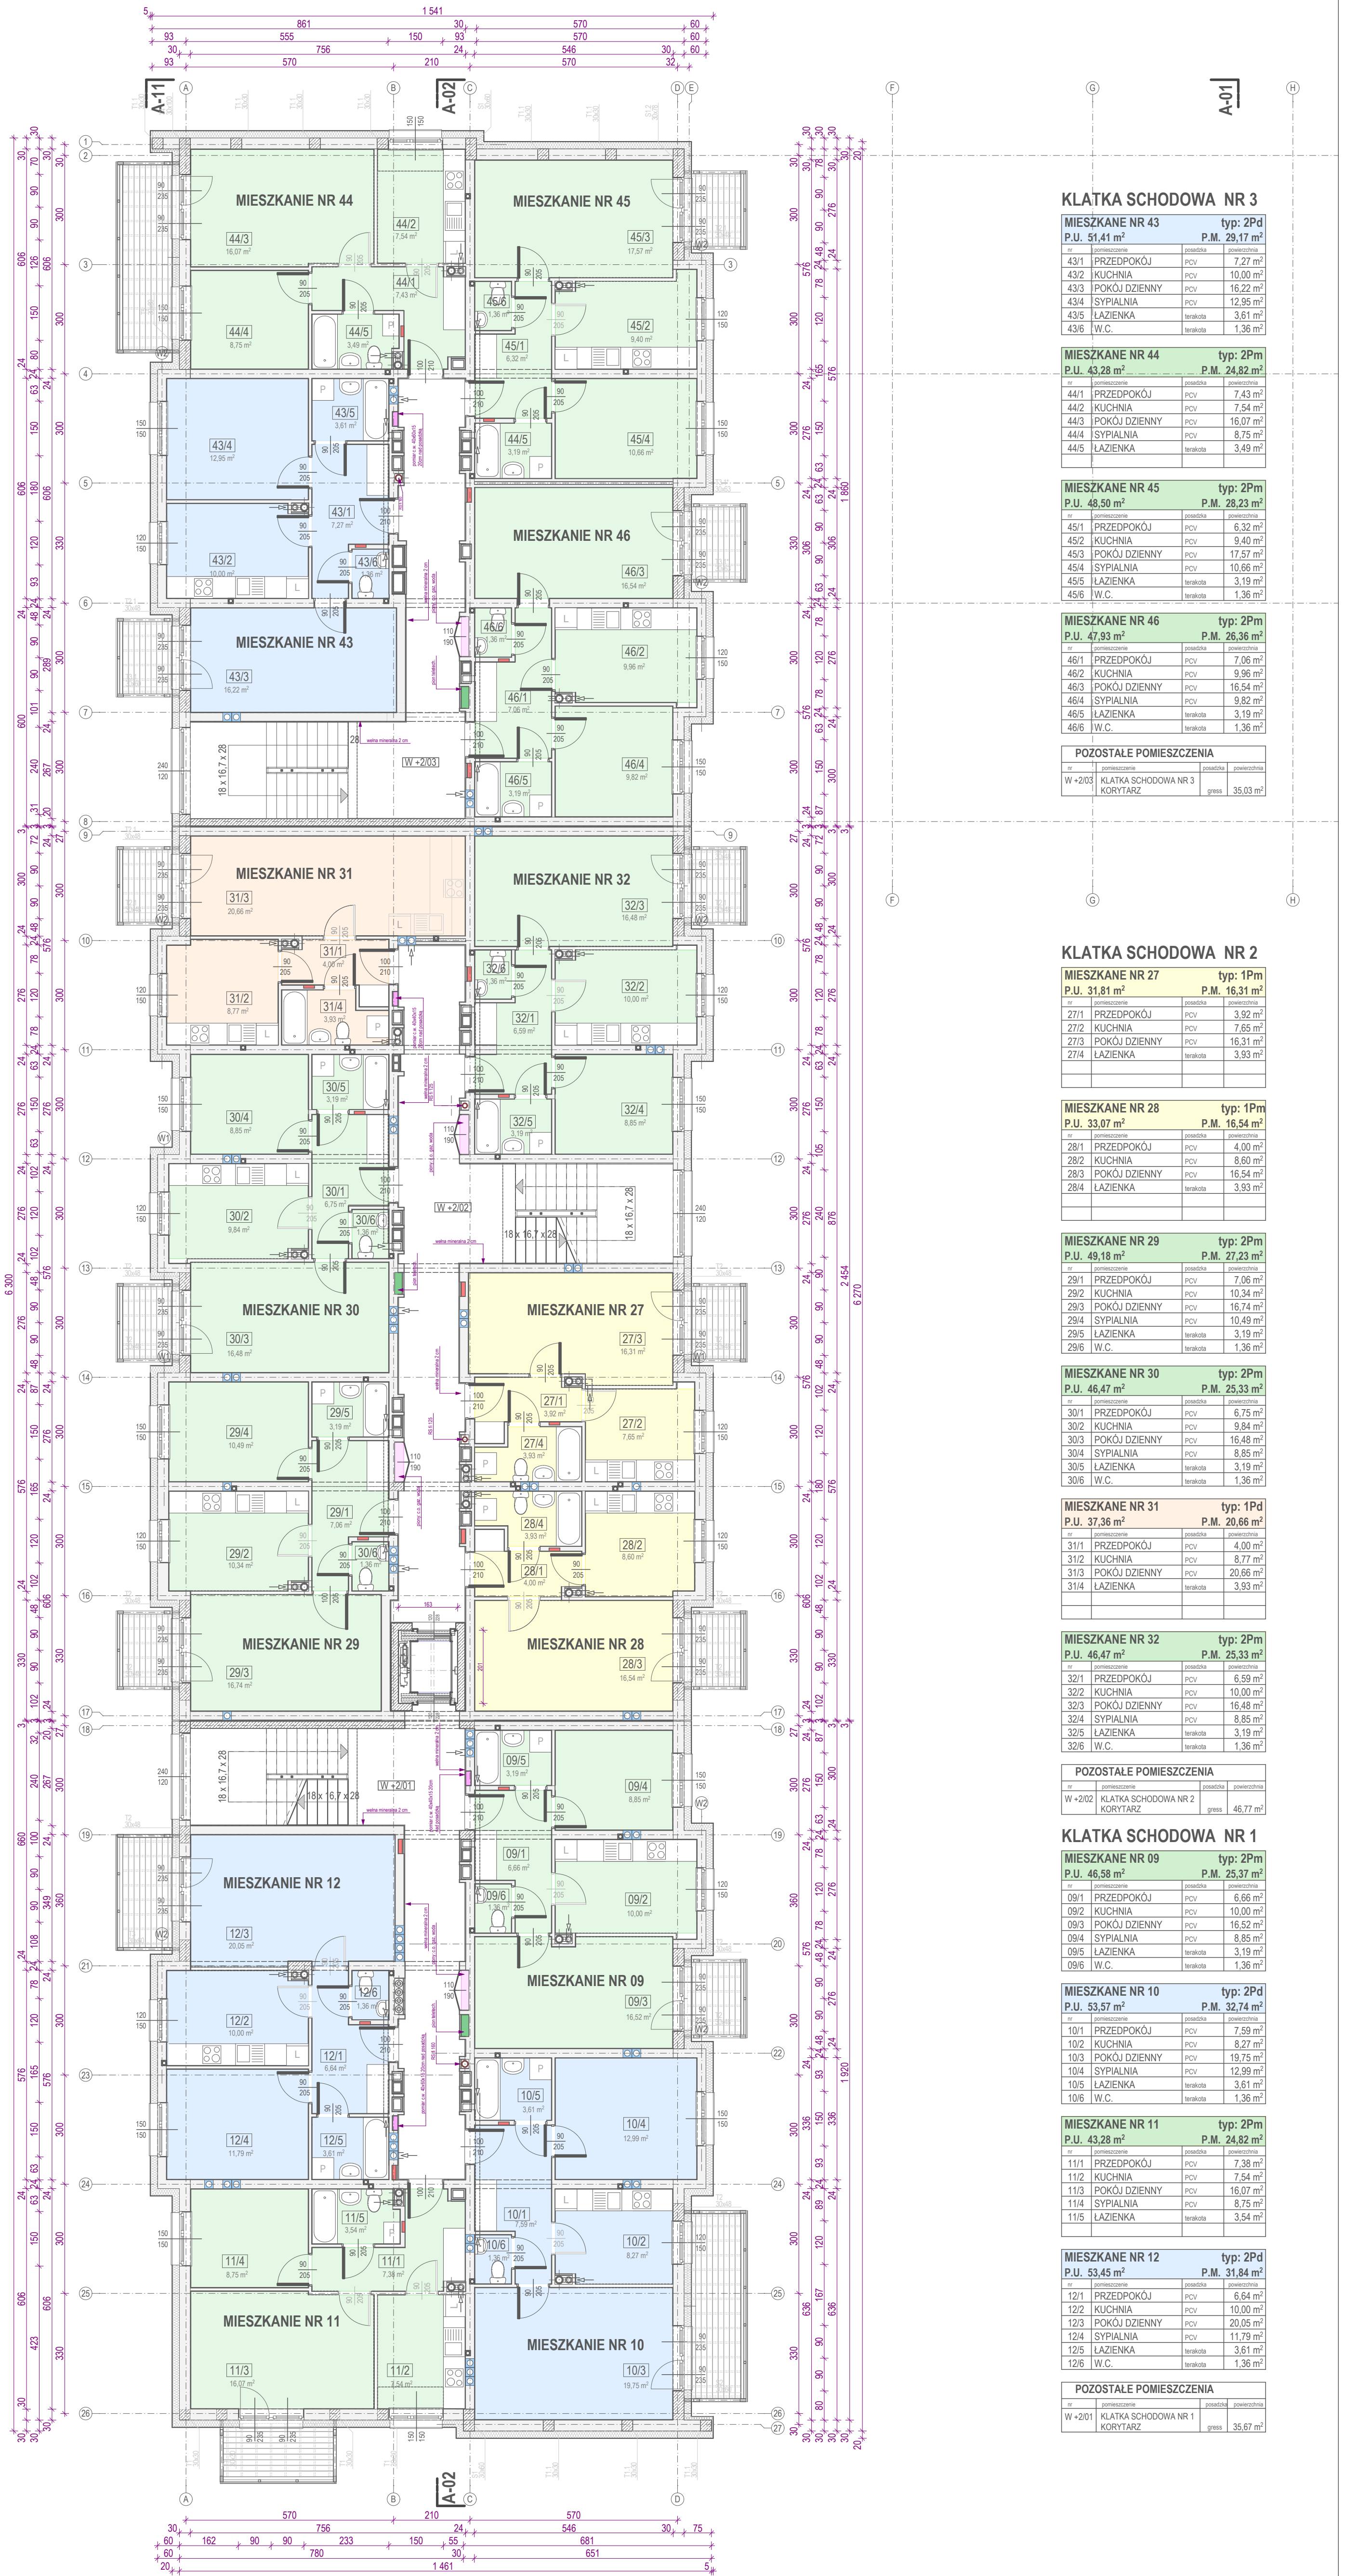

KLATKA SCHODOWA NR 3

MIESZKANIE NR 43		typ: 2Pd	
P.U. 51,41 m ²		P.M. 29,17 m ²	
nr	pomieszczenie	posadzka	powierzchnia
43/1	PRZEDPOKÓJ	PCV	7,27 m ²
43/2	KUCHNIA	PCV	10,00 m ²
43/3	POKÓJ DZIENNY	PCV	16,22 m ²
43/4	SYPIALNIA	PCV	12,95 m ²
43/5	ŁAZIENKA	terakota	3,61 m ²
43/6	W.C.	terakota	1,36 m ²

MIESZKANIE NR 44

MIESZKANIE NR 44		typ: 2Pm	
P.U. 43,28 m ²		P.M. 24,82 m ²	
nr	pomieszczenie	posadzka	powierzchnia
44/1	PRZEDPOKÓJ	PCV	7,43 m ²
44/2	KUCHNIA	PCV	7,54 m ²
44/3	POKÓJ DZIENNY	PCV	16,07 m ²
44/4	SYPIALNIA	PCV	8,75 m ²
44/5	ŁAZIENKA	terakota	3,49 m ²

MIESZKANIE NR 45

MIESZKANIE NR 45		typ: 2Pm	
P.U. 48,50 m ²		P.M. 28,23 m ²	
nr	pomieszczenie	posadzka	powierzchnia
45/1	PRZEDPOKÓJ	PCV	6,32 m ²
45/2	KUCHNIA	PCV	9,40 m ²
45/3	POKÓJ DZIENNY	PCV	17,57 m ²
45/4	SYPIALNIA	PCV	10,66 m ²
45/5	ŁAZIENKA	terakota	3,19 m ²
45/6	W.C.	terakota	1,36 m ²

MIESZKANIE NR 46

MIESZKANIE NR 46		typ: 2Pm	
P.U. 47,93 m ²		P.M. 26,36 m ²	
nr	pomieszczenie	posadzka	powierzchnia
46/1	PRZEDPOKÓJ	PCV	7,06 m ²
46/2	KUCHNIA	PCV	9,96 m ²
46/3	POKÓJ DZIENNY	PCV	16,54 m ²
46/4	SYPIALNIA	PCV	9,82 m ²
46/5	ŁAZIENKA	terakota	3,19 m ²
46/6	W.C.	terakota	1,36 m ²

POZOSTALE POMIESZCZENIA

nr	pomieszczenie	posadzka	powierzchnia
W-2/03	KLATKA SCHODOWA NR 3 KORYTARZ	grass	35,03 m ²

KLATKA SCHODOWA NR 2

MIESZKANIE NR 27		typ: 1Pm	
P.U. 31,81 m ²		P.M. 16,31 m ²	
nr	pomieszczenie	posadzka	powierzchnia
27/1	PRZEDPOKÓJ	PCV	3,92 m ²
27/2	KUCHNIA	PCV	7,65 m ²
27/3	POKÓJ DZIENNY	PCV	16,31 m ²
27/4	ŁAZIENKA	terakota	3,93 m ²

MIESZKANIE NR 28

MIESZKANIE NR 28		typ: 1Pm	
P.U. 33,07 m ²		P.M. 16,54 m ²	
nr	pomieszczenie	posadzka	powierzchnia
28/1	PRZEDPOKÓJ	PCV	4,00 m ²
28/2	KUCHNIA	PCV	8,60 m ²
28/3	POKÓJ DZIENNY	PCV	16,54 m ²
28/4	ŁAZIENKA	terakota	3,93 m ²

MIESZKANIE NR 29

MIESZKANIE NR 29		typ: 2Pm	
P.U. 49,18 m ²		P.M. 27,23 m ²	
nr	pomieszczenie	posadzka	powierzchnia
29/1	PRZEDPOKÓJ	PCV	7,06 m ²
29/2	KUCHNIA	PCV	10,34 m ²
29/3	POKÓJ DZIENNY	PCV	16,74 m ²
29/4	SYPIALNIA	PCV	10,49 m ²
29/5	ŁAZIENKA	terakota	3,19 m ²
29/6	W.C.	terakota	1,36 m ²

MIESZKANIE NR 30

MIESZKANIE NR 30		typ: 2Pm	
P.U. 46,47 m ²		P.M. 25,33 m ²	
nr	pomieszczenie	posadzka	powierzchnia
30/1	PRZEDPOKÓJ	PCV	6,75 m ²
30/2	KUCHNIA	PCV	9,84 m ²
30/3	POKÓJ DZIENNY	PCV	16,48 m ²
30/4	SYPIALNIA	PCV	8,85 m ²
30/5	ŁAZIENKA	terakota	3,19 m ²
30/6	W.C.	terakota	1,36 m ²

MIESZKANIE NR 31

MIESZKANIE NR 31		typ: 1Pd	
P.U. 37,36 m ²		P.M. 20,66 m ²	
nr	pomieszczenie	posadzka	powierzchnia
31/1	PRZEDPOKÓJ	PCV	4,00 m ²
31/2	KUCHNIA	PCV	8,77 m ²
31/3	POKÓJ DZIENNY	PCV	20,66 m ²
31/4	ŁAZIENKA	terakota	3,93 m ²

MIESZKANIE NR 32

MIESZKANIE NR 32		typ: 2Pm	
P.U. 46,47 m ²		P.M. 25,33 m ²	
nr	pomieszczenie	posadzka	powierzchnia
32/1	PRZEDPOKÓJ	PCV	6,59 m ²
32/2	KUCHNIA	PCV	10,00 m ²
32/3	POKÓJ DZIENNY	PCV	16,48 m ²
32/4	SYPIALNIA	PCV	8,85 m ²
32/5	ŁAZIENKA	terakota	3,19 m ²
32/6	W.C.	terakota	1,36 m ²

POZOSTALE POMIESZCZENIA

nr	pomieszczenie	posadzka	powierzchnia
W-2/02	KLATKA SCHODOWA NR 2 KORYTARZ	grass	46,77 m ²

KLATKA SCHODOWA NR 1

MIESZKANIE NR 09		typ: 2Pm	
P.U. 46,58 m ²		P.M. 25,37 m ²	
nr	pomieszczenie	posadzka	powierzchnia
09/1	PRZEDPOKÓJ	PCV	6,66 m ²
09/2	KUCHNIA	PCV	10,00 m ²
09/3	POKÓJ DZIENNY	PCV	16,52 m ²
09/4	SYPIALNIA	PCV	8,85 m ²
09/5	ŁAZIENKA	terakota	3,19 m ²
09/6	W.C.	terakota	1,36 m ²

MIESZKANIE NR 10

MIESZKANIE NR 10		typ: 2Pd	
P.U. 53,57 m ²		P.M. 32,74 m ²	
nr	pomieszczenie	posadzka	powierzchnia
10/1	PRZEDPOKÓJ	PCV	7,59 m ²
10/2	KUCHNIA	PCV	8,27 m ²
10/3	POKÓJ DZIENNY	PCV	19,75 m ²
10/4	SYPIALNIA	PCV	12,99 m ²
10/5	ŁAZIENKA	terakota	3,61 m ²
10/6	W.C.	terakota	1,36 m ²

MIESZKANIE NR 11

MIESZKANIE NR 11		typ: 2Pm	
P.U. 43,28 m ²		P.M. 24,82 m ²	
nr	pomieszczenie	posadzka	powierzchnia
11/1	PRZEDPOKÓJ	PCV	7,38 m ²
11/2	KUCHNIA	PCV	7,54 m ²
11/3	POKÓJ DZIENNY	PCV	16,07 m ²
11/4	SYPIALNIA	PCV	8,75 m ²
11/5	ŁAZIENKA	terakota	3,54 m ²

MIESZKANIE NR 12

MIESZKANIE NR 12		typ: 2Pd	
P.U. 53,45 m ²		P.M. 31,84 m ²	
nr	pomieszczenie	posadzka	powierzchnia
12/1	PRZEDPOKÓJ	PCV	6,64 m ²
12/2	KUCHNIA	PCV	10,00 m ²
12/3	POKÓJ DZIENNY	PCV	20,05 m ²
12/4	SYPIALNIA	PCV	11,79 m ²
12/5	ŁAZIENKA	terakota	3,61 m ²
12/6	W.C.	terakota	1,36 m ²

POZOSTALE POMIESZCZENIA

nr	pomieszczenie	posadzka	powierzchnia
W-2/01	KLATKA SCHODOWA NR 1 KORYTARZ	grass	35,67 m ²

RZUT 2 PIĘTRA

POZIOM + 2

POW. UŻYTKOWA CAŁKOWITA	749,83 m ²	POW. UŻYTKOWA MIESZKAŃ	632,36 m ²	POW. MIESZKALNA	376,32 m ²	POW. UŻYTKOWA WSPÓLNA	117,47 m ²
-------------------------	-----------------------	------------------------	-----------------------	-----------------	-----------------------	-----------------------	-----------------------

USŁUGI PROJEKTOWO - BUDOWLANE arch. Bogusław Niemiec 33 100 TARNÓW ul. Zamenhofa 16		BUDYNEK MIESZKALNY WIELORODZINNY Z GARAJAMI W TARNOWIE PRZY ULICACH: SPORTOWEJ - PRUSA - REJA W TARNOWIE / DZIAŁKI NR 10/107, 10/102 obręb 274 /		ETAP III - SEGMENT "C"		ARCHITEKTURA	
PROJEKTOWAŁ mgr inż. arch. Bogusław Niemiec		OPRACOWAŁ mgr inż. arch. Maria Gajewska		PROJEKT BUDOWLANY		DATA 1 : 100 NUMER RYSUNKU 05/19	
RZUT 2 PIĘTRA		BUA 8346 / 164 / 88		BUA 8346 / 29 / 89		APB 08	