


# BUDYNEK MIESZKALNY WIELORODZINNY PRZY ul. SPORTOWEJ W TARNOWIE SEGMENT "C"

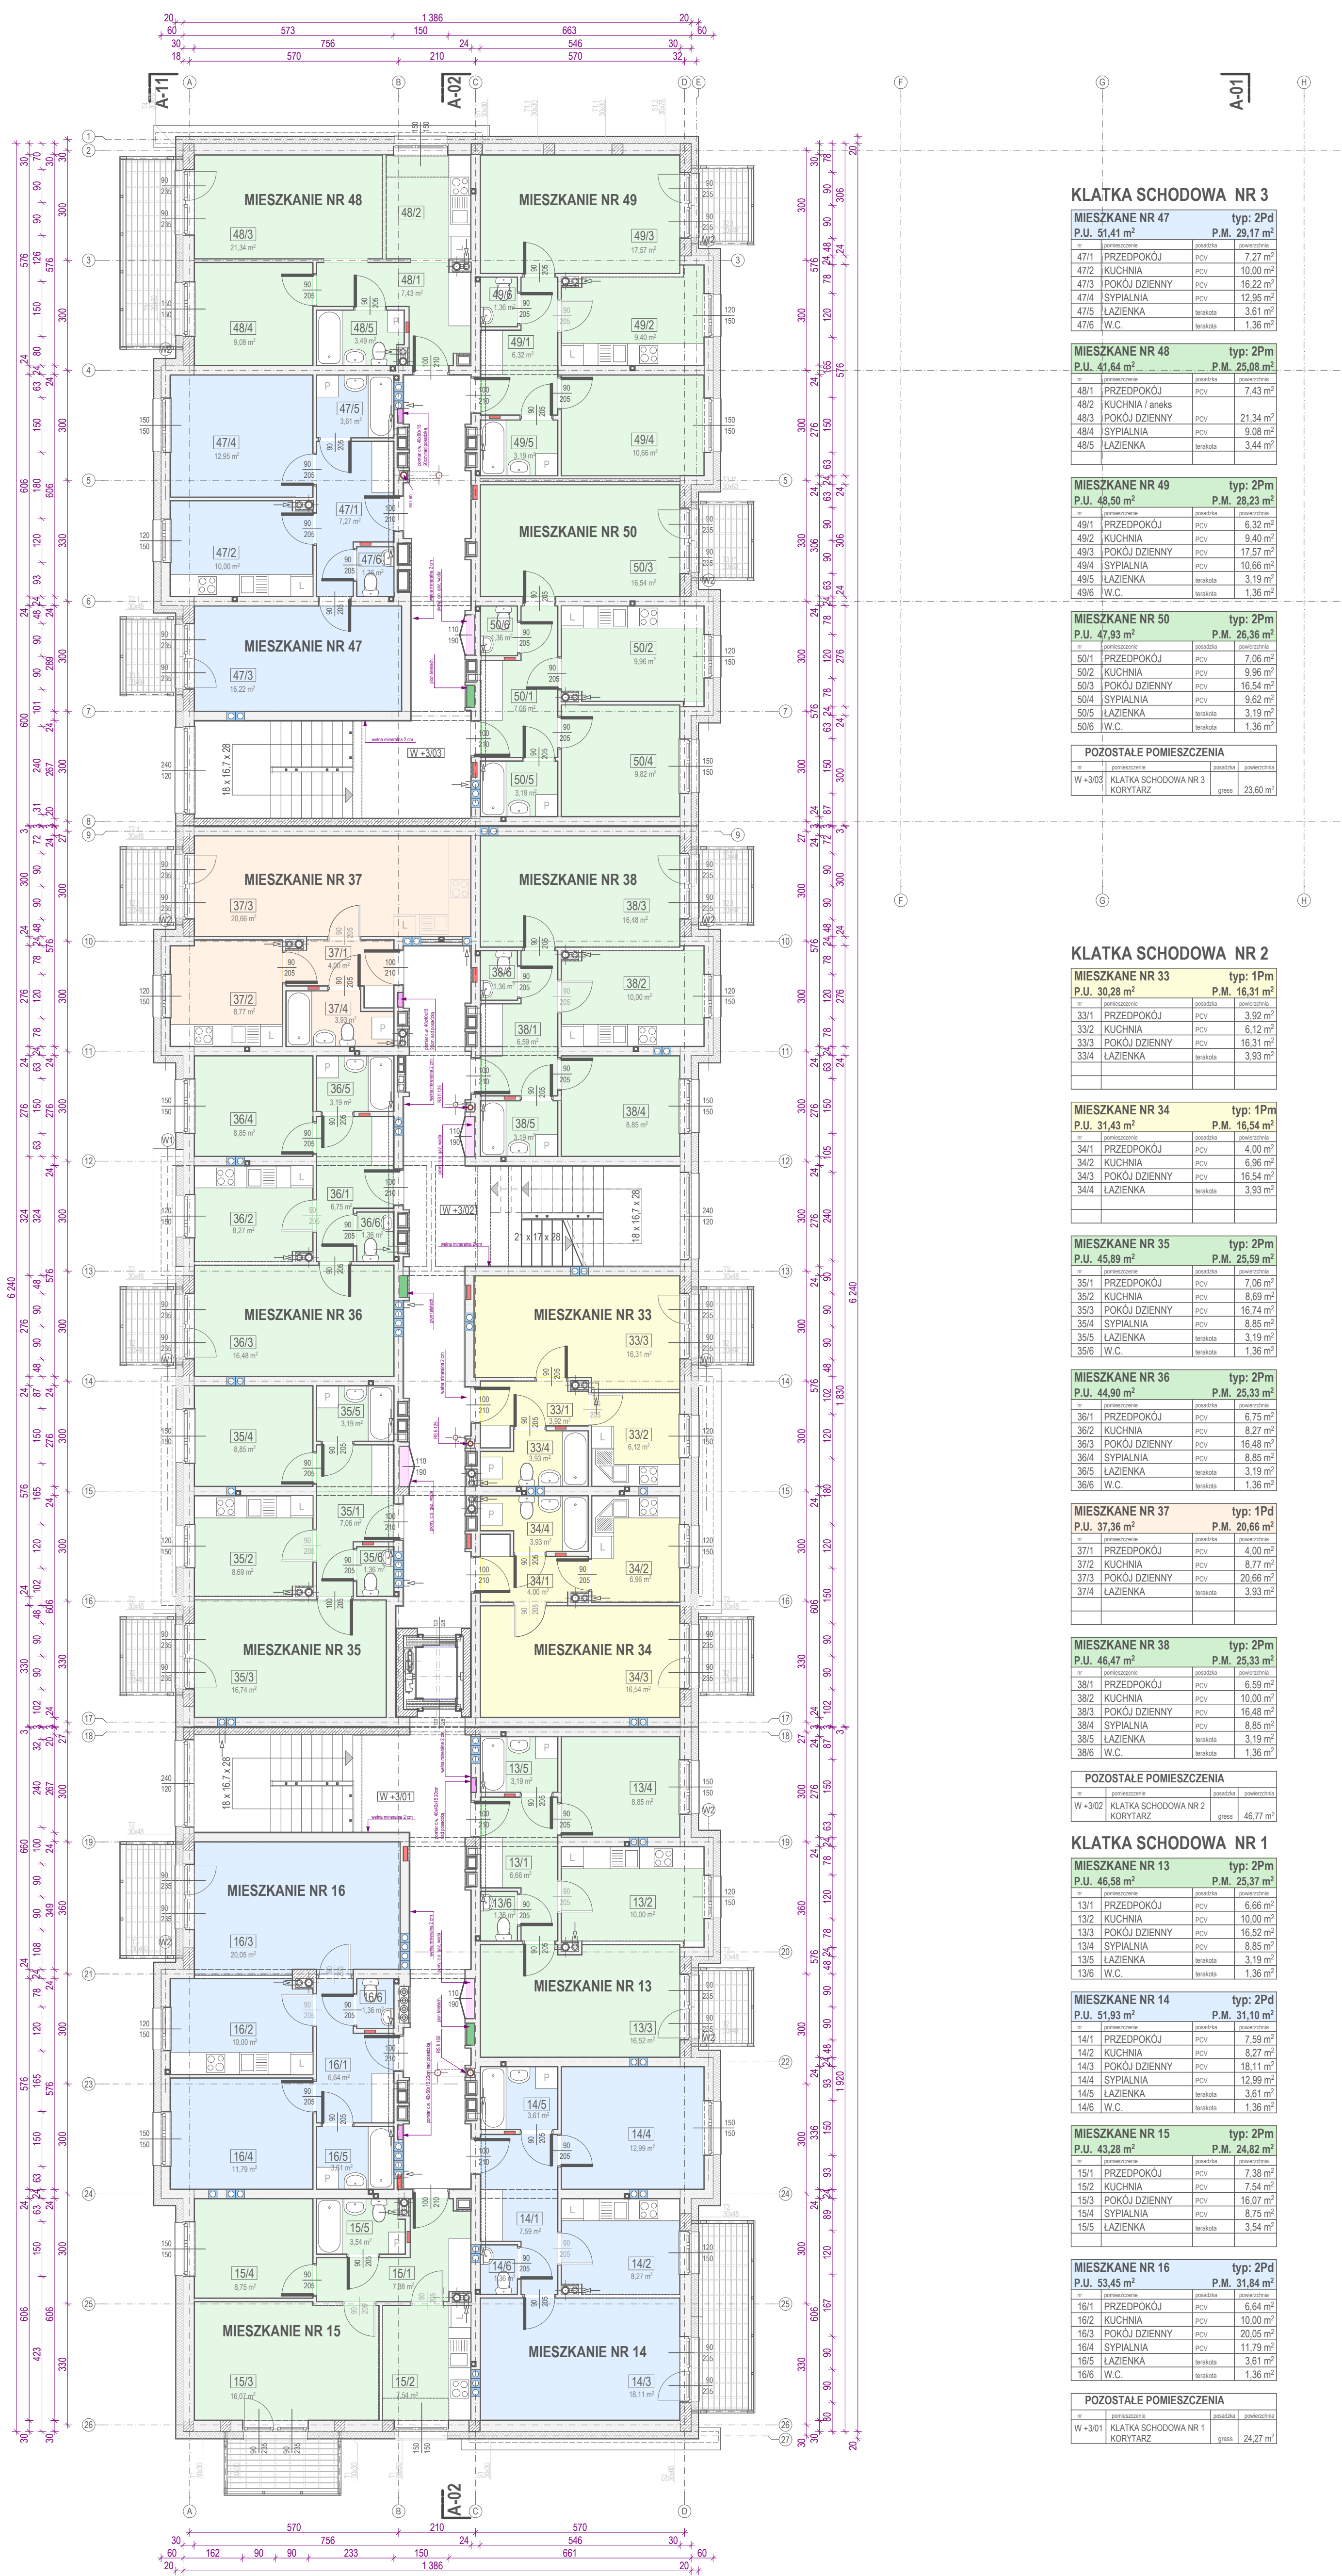

**KLATKA SCHODOWA NR 3**

| MIESZKANIE NR 47          |               | typ: 2Pd                  |                      |
|---------------------------|---------------|---------------------------|----------------------|
| P.U. 51,41 m <sup>2</sup> |               | P.M. 29,17 m <sup>2</sup> |                      |
| nr                        | pomieszczenie | posadzka                  | powierzchnia         |
| 47/1                      | PRZEDPOKÓJ    | PCV                       | 7,27 m <sup>2</sup>  |
| 47/2                      | KUCHNIA       | PCV                       | 10,00 m <sup>2</sup> |
| 47/3                      | POKÓJ DZIENNY | PCV                       | 16,22 m <sup>2</sup> |
| 47/4                      | SYPIALNIA     | PCV                       | 12,95 m <sup>2</sup> |
| 47/5                      | ŁAZIENKA      | terakota                  | 3,61 m <sup>2</sup>  |
| 47/6                      | W.C.          | terakota                  | 1,36 m <sup>2</sup>  |

**MIESZKANIE NR 48**

| typ: 2Pm                  |                 |          |                      |
|---------------------------|-----------------|----------|----------------------|
| P.U. 41,64 m <sup>2</sup> |                 |          |                      |
| P.M. 25,08 m <sup>2</sup> |                 |          |                      |
| nr                        | pomieszczenie   | posadzka | powierzchnia         |
| 48/1                      | PRZEDPOKÓJ      | PCV      | 7,43 m <sup>2</sup>  |
| 48/2                      | KUCHNIA / aneks | PCV      | 21,34 m <sup>2</sup> |
| 48/3                      | POKÓJ DZIENNY   | PCV      | 9,08 m <sup>2</sup>  |
| 48/4                      | SYPIALNIA       | PCV      | 9,08 m <sup>2</sup>  |
| 48/5                      | ŁAZIENKA        | terakota | 3,44 m <sup>2</sup>  |

**MIESZKANIE NR 49**

| typ: 2Pm                  |               |          |                      |
|---------------------------|---------------|----------|----------------------|
| P.U. 48,50 m <sup>2</sup> |               |          |                      |
| P.M. 28,23 m <sup>2</sup> |               |          |                      |
| nr                        | pomieszczenie | posadzka | powierzchnia         |
| 49/1                      | PRZEDPOKÓJ    | PCV      | 6,32 m <sup>2</sup>  |
| 49/2                      | KUCHNIA       | PCV      | 9,40 m <sup>2</sup>  |
| 49/3                      | POKÓJ DZIENNY | PCV      | 17,57 m <sup>2</sup> |
| 49/4                      | SYPIALNIA     | PCV      | 10,66 m <sup>2</sup> |
| 49/5                      | ŁAZIENKA      | terakota | 3,19 m <sup>2</sup>  |
| 49/6                      | W.C.          | terakota | 1,36 m <sup>2</sup>  |

**MIESZKANIE NR 50**

| typ: 2Pm                  |               |          |                      |
|---------------------------|---------------|----------|----------------------|
| P.U. 47,93 m <sup>2</sup> |               |          |                      |
| P.M. 26,36 m <sup>2</sup> |               |          |                      |
| nr                        | pomieszczenie | posadzka | powierzchnia         |
| 50/1                      | PRZEDPOKÓJ    | PCV      | 7,06 m <sup>2</sup>  |
| 50/2                      | KUCHNIA       | PCV      | 9,96 m <sup>2</sup>  |
| 50/3                      | POKÓJ DZIENNY | PCV      | 16,54 m <sup>2</sup> |
| 50/4                      | SYPIALNIA     | PCV      | 9,62 m <sup>2</sup>  |
| 50/5                      | ŁAZIENKA      | terakota | 3,19 m <sup>2</sup>  |
| 50/6                      | W.C.          | terakota | 1,36 m <sup>2</sup>  |

**POZOSTALE POMIESZCZENIA**

| nr     | pomieszczenie                 | posadzka | powierzchnia         |
|--------|-------------------------------|----------|----------------------|
| W+3/03 | KLATKA SCHODOWA NR 3 KORYTARZ | grass    | 23,60 m <sup>2</sup> |

**KLATKA SCHODOWA NR 2**

| MIESZKANIE NR 33          |               | typ: 1Pm                  |                      |
|---------------------------|---------------|---------------------------|----------------------|
| P.U. 30,28 m <sup>2</sup> |               | P.M. 16,31 m <sup>2</sup> |                      |
| nr                        | pomieszczenie | posadzka                  | powierzchnia         |
| 33/1                      | PRZEDPOKÓJ    | PCV                       | 3,92 m <sup>2</sup>  |
| 33/2                      | KUCHNIA       | PCV                       | 6,12 m <sup>2</sup>  |
| 33/3                      | POKÓJ DZIENNY | PCV                       | 16,31 m <sup>2</sup> |
| 33/4                      | ŁAZIENKA      | terakota                  | 3,93 m <sup>2</sup>  |

**MIESZKANIE NR 34**

| typ: 1Pm                  |               |          |                      |
|---------------------------|---------------|----------|----------------------|
| P.U. 31,43 m <sup>2</sup> |               |          |                      |
| P.M. 16,54 m <sup>2</sup> |               |          |                      |
| nr                        | pomieszczenie | posadzka | powierzchnia         |
| 34/1                      | PRZEDPOKÓJ    | PCV      | 4,00 m <sup>2</sup>  |
| 34/2                      | KUCHNIA       | PCV      | 6,96 m <sup>2</sup>  |
| 34/3                      | POKÓJ DZIENNY | PCV      | 16,54 m <sup>2</sup> |
| 34/4                      | ŁAZIENKA      | terakota | 3,93 m <sup>2</sup>  |

**MIESZKANIE NR 35**

| typ: 2Pm                  |               |          |                      |
|---------------------------|---------------|----------|----------------------|
| P.U. 45,89 m <sup>2</sup> |               |          |                      |
| P.M. 25,59 m <sup>2</sup> |               |          |                      |
| nr                        | pomieszczenie | posadzka | powierzchnia         |
| 35/1                      | PRZEDPOKÓJ    | PCV      | 7,06 m <sup>2</sup>  |
| 35/2                      | KUCHNIA       | PCV      | 8,69 m <sup>2</sup>  |
| 35/3                      | POKÓJ DZIENNY | PCV      | 16,74 m <sup>2</sup> |
| 35/4                      | SYPIALNIA     | PCV      | 8,85 m <sup>2</sup>  |
| 35/5                      | ŁAZIENKA      | terakota | 3,19 m <sup>2</sup>  |
| 35/6                      | W.C.          | terakota | 1,36 m <sup>2</sup>  |

**MIESZKANIE NR 36**

| typ: 2Pm                  |               |          |                      |
|---------------------------|---------------|----------|----------------------|
| P.U. 44,90 m <sup>2</sup> |               |          |                      |
| P.M. 25,33 m <sup>2</sup> |               |          |                      |
| nr                        | pomieszczenie | posadzka | powierzchnia         |
| 36/1                      | PRZEDPOKÓJ    | PCV      | 6,75 m <sup>2</sup>  |
| 36/2                      | KUCHNIA       | PCV      | 8,27 m <sup>2</sup>  |
| 36/3                      | POKÓJ DZIENNY | PCV      | 16,48 m <sup>2</sup> |
| 36/4                      | SYPIALNIA     | PCV      | 8,85 m <sup>2</sup>  |
| 36/5                      | ŁAZIENKA      | terakota | 3,19 m <sup>2</sup>  |
| 36/6                      | W.C.          | terakota | 1,36 m <sup>2</sup>  |

**MIESZKANIE NR 37**

| typ: 1Pd                  |               |          |                      |
|---------------------------|---------------|----------|----------------------|
| P.U. 37,36 m <sup>2</sup> |               |          |                      |
| P.M. 20,66 m <sup>2</sup> |               |          |                      |
| nr                        | pomieszczenie | posadzka | powierzchnia         |
| 37/1                      | PRZEDPOKÓJ    | PCV      | 4,00 m <sup>2</sup>  |
| 37/2                      | KUCHNIA       | PCV      | 8,77 m <sup>2</sup>  |
| 37/3                      | POKÓJ DZIENNY | PCV      | 20,66 m <sup>2</sup> |
| 37/4                      | ŁAZIENKA      | terakota | 3,93 m <sup>2</sup>  |

**MIESZKANIE NR 38**

| typ: 2Pm                  |               |          |                      |
|---------------------------|---------------|----------|----------------------|
| P.U. 46,47 m <sup>2</sup> |               |          |                      |
| P.M. 25,33 m <sup>2</sup> |               |          |                      |
| nr                        | pomieszczenie | posadzka | powierzchnia         |
| 38/1                      | PRZEDPOKÓJ    | PCV      | 6,59 m <sup>2</sup>  |
| 38/2                      | KUCHNIA       | PCV      | 10,00 m <sup>2</sup> |
| 38/3                      | POKÓJ DZIENNY | PCV      | 16,48 m <sup>2</sup> |
| 38/4                      | SYPIALNIA     | PCV      | 8,85 m <sup>2</sup>  |
| 38/5                      | ŁAZIENKA      | terakota | 3,19 m <sup>2</sup>  |
| 38/6                      | W.C.          | terakota | 1,36 m <sup>2</sup>  |

**POZOSTALE POMIESZCZENIA**

| nr     | pomieszczenie                 | posadzka | powierzchnia         |
|--------|-------------------------------|----------|----------------------|
| W+3/02 | KLATKA SCHODOWA NR 2 KORYTARZ | grass    | 46,77 m <sup>2</sup> |

**KLATKA SCHODOWA NR 1**

| MIESZKANIE NR 13          |               | typ: 2Pm                  |                      |
|---------------------------|---------------|---------------------------|----------------------|
| P.U. 46,58 m <sup>2</sup> |               | P.M. 25,37 m <sup>2</sup> |                      |
| nr                        | pomieszczenie | posadzka                  | powierzchnia         |
| 13/1                      | PRZEDPOKÓJ    | PCV                       | 6,66 m <sup>2</sup>  |
| 13/2                      | KUCHNIA       | PCV                       | 10,00 m <sup>2</sup> |
| 13/3                      | POKÓJ DZIENNY | PCV                       | 16,52 m <sup>2</sup> |
| 13/4                      | SYPIALNIA     | PCV                       | 8,85 m <sup>2</sup>  |
| 13/5                      | ŁAZIENKA      | terakota                  | 3,19 m <sup>2</sup>  |
| 13/6                      | W.C.          | terakota                  | 1,36 m <sup>2</sup>  |

**MIESZKANIE NR 14**

| typ: 2Pd                  |               |          |                      |
|---------------------------|---------------|----------|----------------------|
| P.U. 51,93 m <sup>2</sup> |               |          |                      |
| P.M. 31,10 m <sup>2</sup> |               |          |                      |
| nr                        | pomieszczenie | posadzka | powierzchnia         |
| 14/1                      | PRZEDPOKÓJ    | PCV      | 7,59 m <sup>2</sup>  |
| 14/2                      | KUCHNIA       | PCV      | 8,27 m <sup>2</sup>  |
| 14/3                      | POKÓJ DZIENNY | PCV      | 18,11 m <sup>2</sup> |
| 14/4                      | SYPIALNIA     | PCV      | 12,99 m <sup>2</sup> |
| 14/5                      | ŁAZIENKA      | terakota | 3,61 m <sup>2</sup>  |
| 14/6                      | W.C.          | terakota | 1,36 m <sup>2</sup>  |

**MIESZKANIE NR 15**

| typ: 2Pm                  |               |          |                      |
|---------------------------|---------------|----------|----------------------|
| P.U. 43,28 m <sup>2</sup> |               |          |                      |
| P.M. 24,82 m <sup>2</sup> |               |          |                      |
| nr                        | pomieszczenie | posadzka | powierzchnia         |
| 15/1                      | PRZEDPOKÓJ    | PCV      | 7,38 m <sup>2</sup>  |
| 15/2                      | KUCHNIA       | PCV      | 7,54 m <sup>2</sup>  |
| 15/3                      | POKÓJ DZIENNY | PCV      | 16,07 m <sup>2</sup> |
| 15/4                      | SYPIALNIA     | PCV      | 8,75 m <sup>2</sup>  |
| 15/5                      | ŁAZIENKA      | terakota | 3,54 m <sup>2</sup>  |

**MIESZKANIE NR 16**

| typ: 2Pd                  |               |          |                      |
|---------------------------|---------------|----------|----------------------|
| P.U. 53,45 m <sup>2</sup> |               |          |                      |
| P.M. 31,84 m <sup>2</sup> |               |          |                      |
| nr                        | pomieszczenie | posadzka | powierzchnia         |
| 16/1                      | PRZEDPOKÓJ    | PCV      | 6,64 m <sup>2</sup>  |
| 16/2                      | KUCHNIA       | PCV      | 10,00 m <sup>2</sup> |
| 16/3                      | POKÓJ DZIENNY | PCV      | 20,05 m <sup>2</sup> |
| 16/4                      | SYPIALNIA     | PCV      | 11,79 m <sup>2</sup> |
| 16/5                      | ŁAZIENKA      | terakota | 3,61 m <sup>2</sup>  |
| 16/6                      | W.C.          | terakota | 1,36 m <sup>2</sup>  |

**POZOSTALE POMIESZCZENIA**

| nr     | pomieszczenie                 | posadzka | powierzchnia         |
|--------|-------------------------------|----------|----------------------|
| W+3/01 | KLATKA SCHODOWA NR 1 KORYTARZ | grass    | 24,27 m <sup>2</sup> |

## RZUT 3 PIĘTRA

POW. UŻYTKOWA CAŁKOWITA 715,39 m<sup>2</sup>    POW. UŻYTKOWA MIESZKAŃ 620,75 m<sup>2</sup>    POW. MIESZKALNA 373,30 m<sup>2</sup>    POW. UŻYTKOWA WSPÓLNA 94,64 m<sup>2</sup>

## POZIOM + 3