


BUDYNEK MIESZKALNY WIELORODZINNY PRZY ul. SPORTOWEJ W TARNOWIE SEGMENT "C"

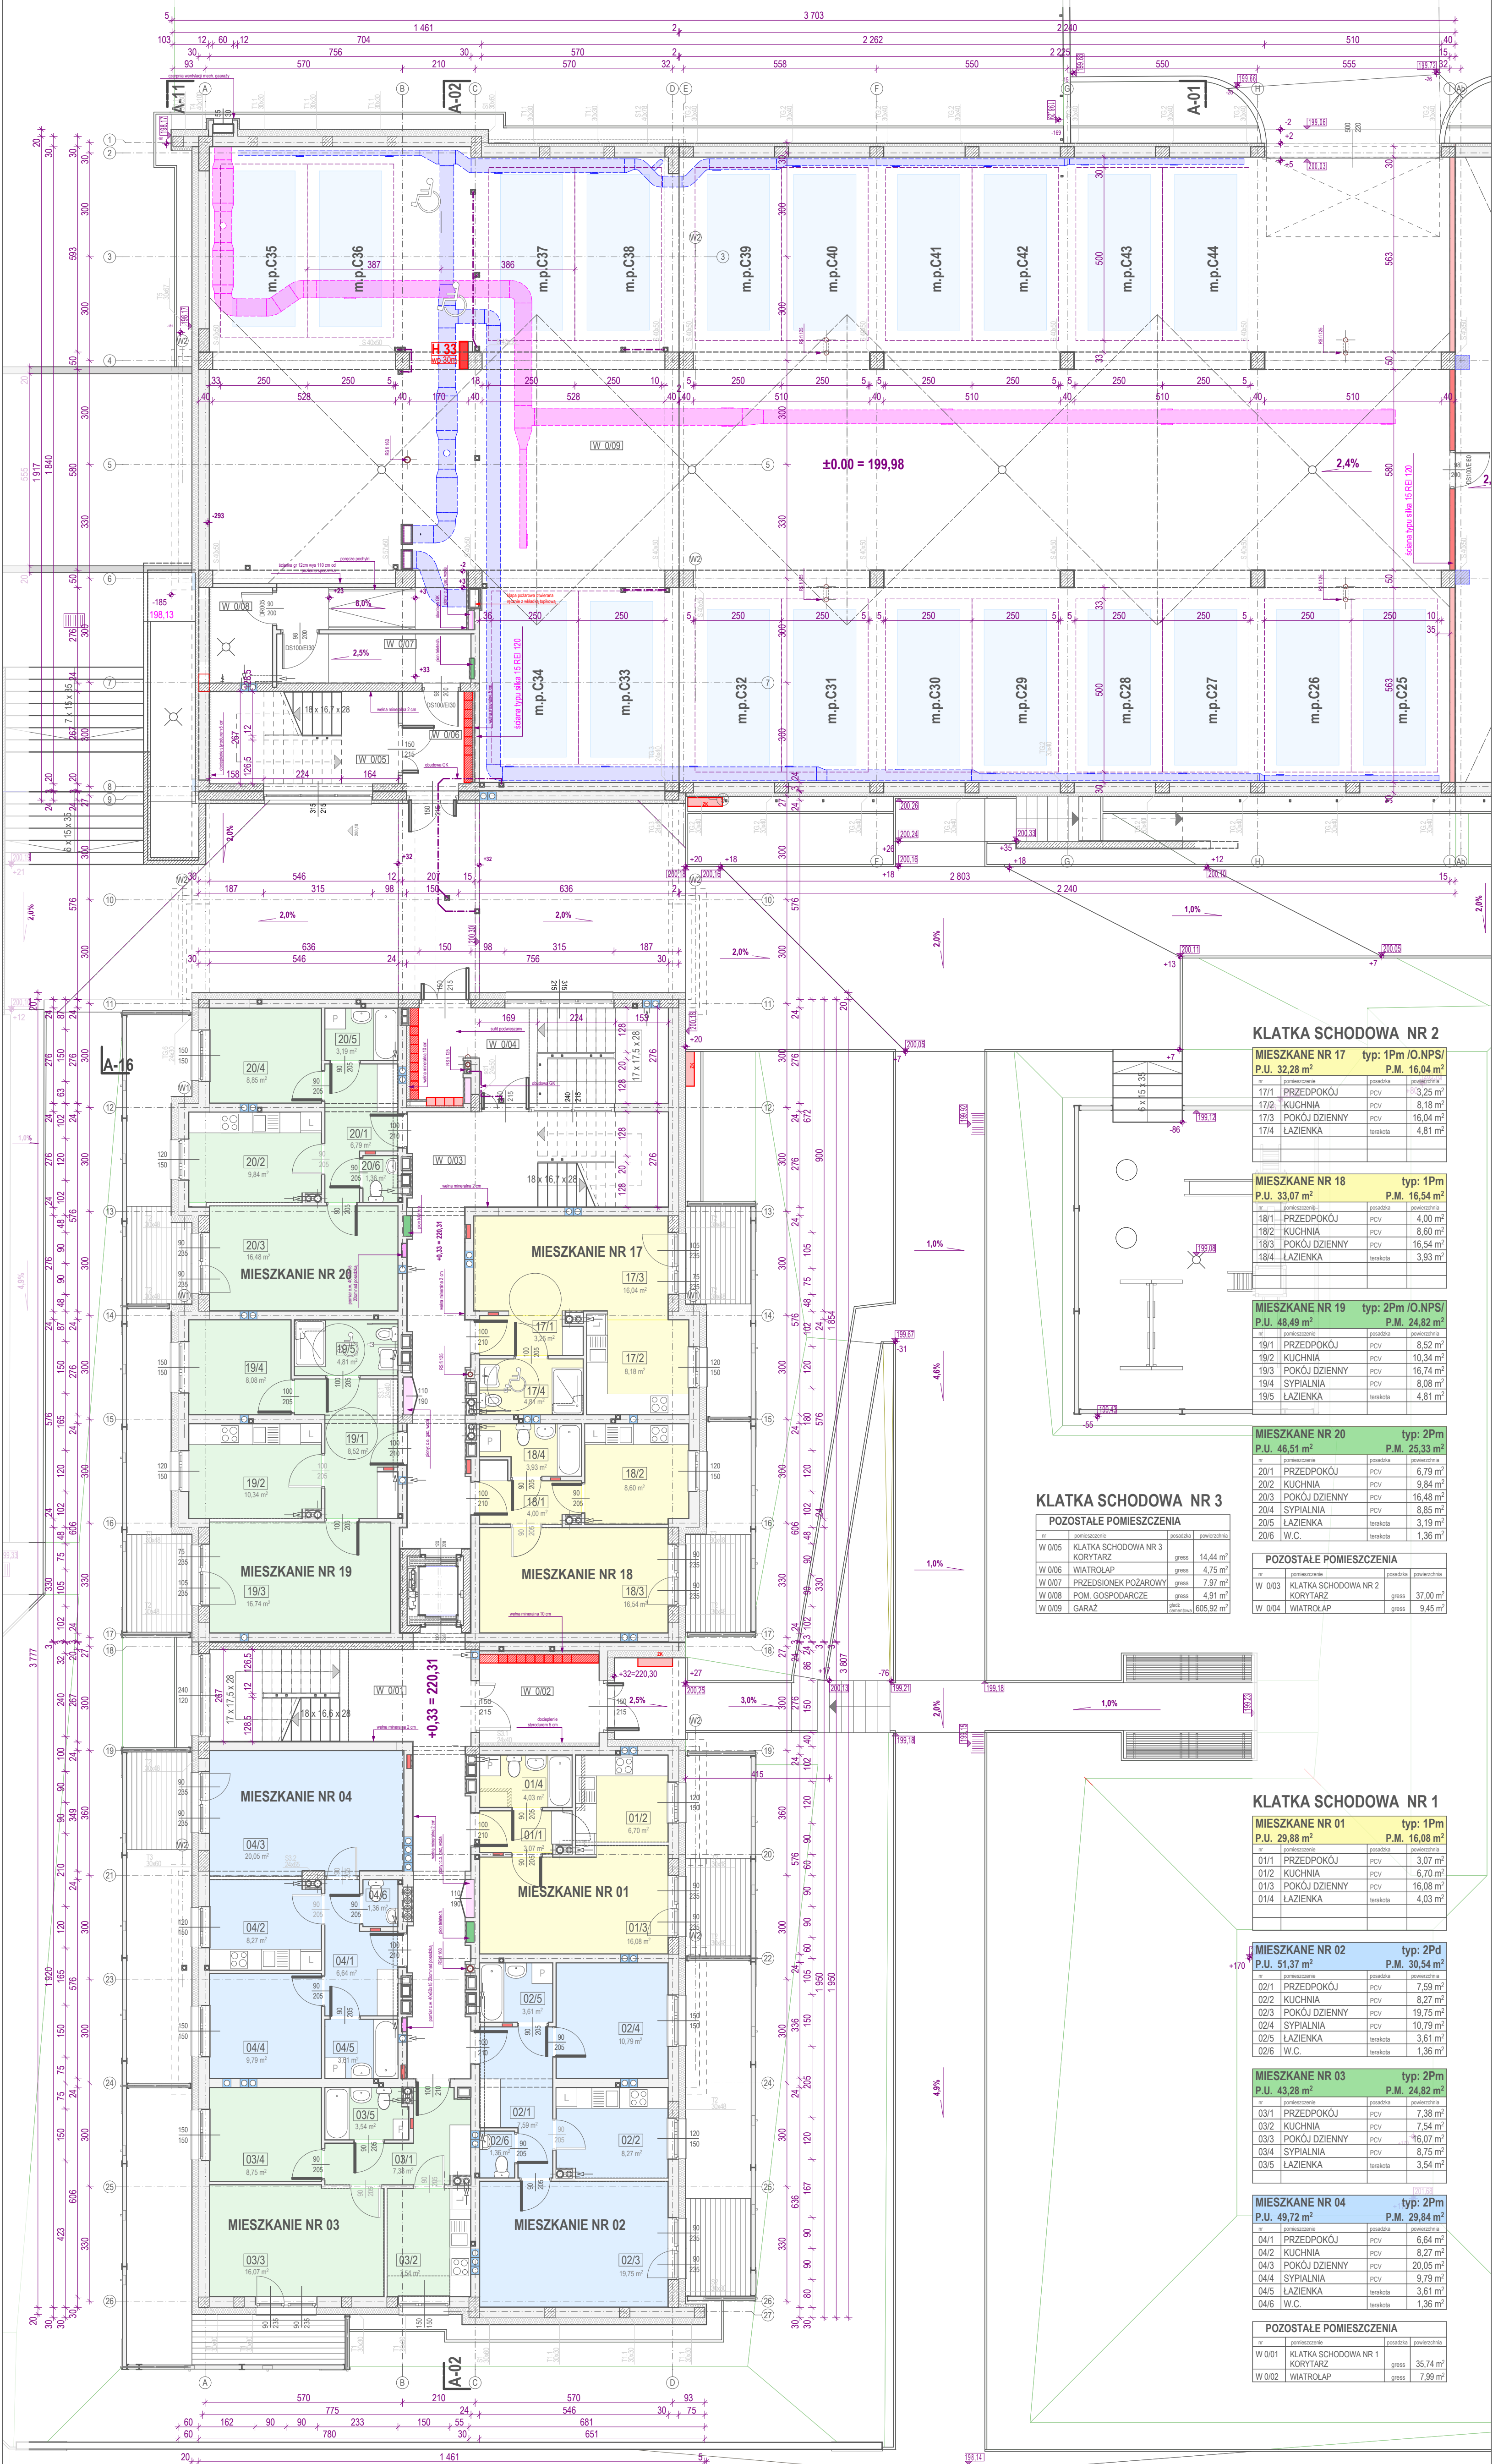

KLATKA SCHODOWA NR 2

MIESZKANIE NR 17 typ: 1Pm/O.NPSI		
nr	pomieszczenie	powierzchnia
P.U. 32,28 m ² P.M. 16,04 m ²		
171	PRZEDPOKÓJ	3,25 m ²
172	KUCHNIA	8,18 m ²
173	POKÓJ DZIENNY	16,04 m ²
174	ŁAZIENKA	4,81 m ²

MIESZKANIE NR 18 typ: 1Pm

nr	pomieszczenie	powierzchnia
P.U. 33,07 m ² P.M. 16,54 m ²		
181	PRZEDPOKÓJ	4,00 m ²
182	KUCHNIA	8,60 m ²
183	POKÓJ DZIENNY	16,54 m ²
184	ŁAZIENKA	3,93 m ²

MIESZKANIE NR 19 typ: 2Pm/O.NPSI

nr	pomieszczenie	powierzchnia
P.U. 48,49 m ² P.M. 24,82 m ²		
191	PRZEDPOKÓJ	8,52 m ²
192	KUCHNIA	10,34 m ²
193	POKÓJ DZIENNY	16,74 m ²
194	SYPIALNIA	8,08 m ²
195	ŁAZIENKA	4,81 m ²

MIESZKANIE NR 20 typ: 2Pm

nr	pomieszczenie	powierzchnia
P.U. 46,51 m ² P.M. 25,33 m ²		
201	PRZEDPOKÓJ	6,79 m ²
202	KUCHNIA	9,84 m ²
203	POKÓJ DZIENNY	16,48 m ²
204	SYPIALNIA	8,85 m ²
205	ŁAZIENKA	3,19 m ²
206	W.C.	1,36 m ²

KLATKA SCHODOWA NR 3

nr	pomieszczenie	powierzchnia
W 005	KLATKA SCHODOWA NR 3	14,44 m ²
W 006	KORYTARZ	4,75 m ²
W 007	PRZEDSIÓNEK POŻAROWY	7,97 m ²
W 008	POM. GOSPODARCZE	4,91 m ²
W 009	GARAZ	605,92 m ²

KLATKA SCHODOWA NR 1

MIESZKANIE NR 01 typ: 1Pm		
nr	pomieszczenie	powierzchnia
P.U. 29,88 m ² P.M. 16,08 m ²		
011	PRZEDPOKÓJ	3,07 m ²
012	KUCHNIA	6,70 m ²
013	POKÓJ DZIENNY	16,08 m ²
014	ŁAZIENKA	4,03 m ²

MIESZKANIE NR 02 typ: 2Pd

nr	pomieszczenie	powierzchnia
P.U. 51,37 m ² P.M. 30,54 m ²		
021	PRZEDPOKÓJ	7,59 m ²
022	KUCHNIA	8,27 m ²
023	POKÓJ DZIENNY	19,75 m ²
024	SYPIALNIA	10,79 m ²
025	ŁAZIENKA	3,61 m ²
026	W.C.	1,36 m ²

MIESZKANIE NR 03 typ: 2Pm

nr	pomieszczenie	powierzchnia
P.U. 43,28 m ² P.M. 24,82 m ²		
031	PRZEDPOKÓJ	7,38 m ²
032	KUCHNIA	7,54 m ²
033	POKÓJ DZIENNY	16,07 m ²
034	SYPIALNIA	8,75 m ²
035	ŁAZIENKA	3,54 m ²

MIESZKANIE NR 04 typ: 2Pm

nr	pomieszczenie	powierzchnia
P.U. 49,72 m ² P.M. 29,84 m ²		
041	PRZEDPOKÓJ	6,64 m ²
042	KUCHNIA	8,27 m ²
043	POKÓJ DZIENNY	20,08 m ²
044	SYPIALNIA	9,79 m ²
045	ŁAZIENKA	3,61 m ²
046	W.C.	1,36 m ²

POZOSTALE POMIESZCZENIA

nr	pomieszczenie	powierzchnia
W 001	KLATKA SCHODOWA NR 1	35,74 m ²
W 002	WIATROLAP	9,45 m ²

RZUT PARTERU

POZIOM 0

POW. UŻYTKOWA CAŁKOWITA 1062,77m² POW. UŻYTKOWA MIESZKAŃ 334,60m² POW. MIESZKALNA 184,01m² POW. GARAŻU 605,92 m² POW. UŻYTKOWA WSPÓLNA 122,25 m²