


BUDYNEK MIESZKALNY WIELORODZINNY PRZY ul. SPORTOWEJ W TARNOWIE SEGMENT "C"

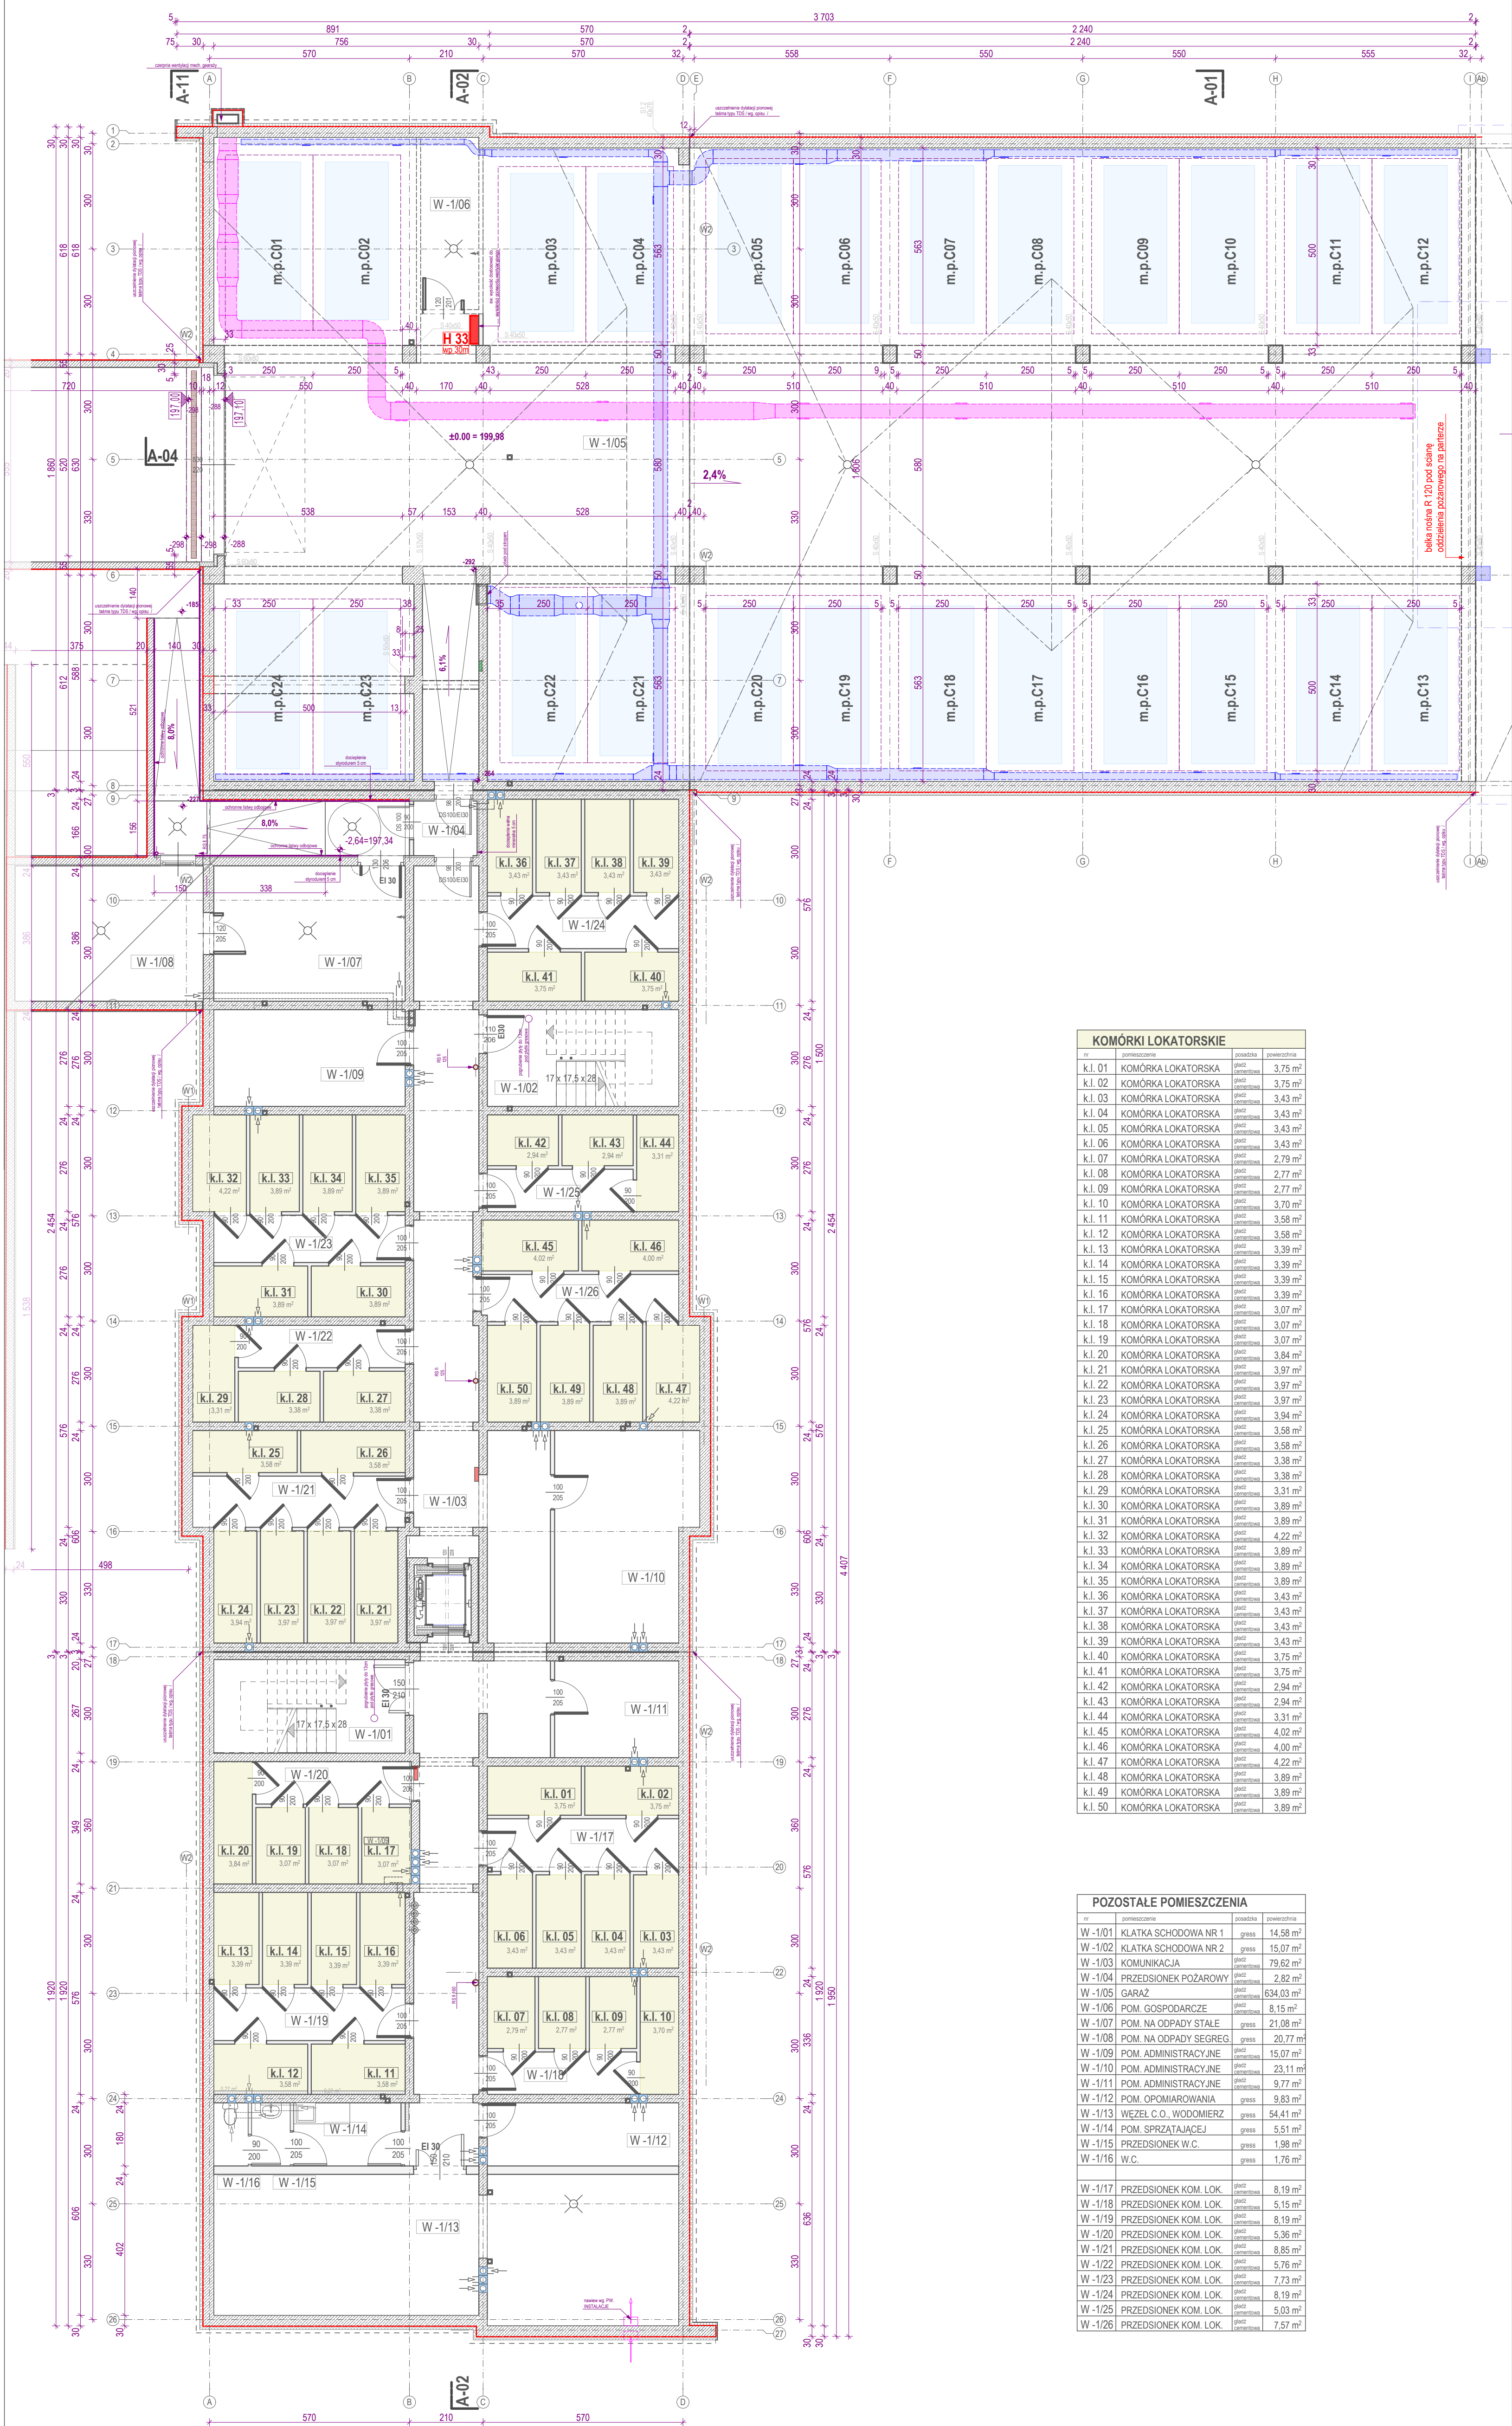

KOMÓRKI LOKATORSKIE			
nr	pomieszczenie	posadzka	powierzchnia
k.l. 01	KOMÓRKA LOKATORSKA	głaz	3,75 m ²
k.l. 02	KOMÓRKA LOKATORSKA	głaz	3,75 m ²
k.l. 03	KOMÓRKA LOKATORSKA	głaz	3,43 m ²
k.l. 04	KOMÓRKA LOKATORSKA	głaz	3,43 m ²
k.l. 05	KOMÓRKA LOKATORSKA	głaz	3,43 m ²
k.l. 06	KOMÓRKA LOKATORSKA	głaz	3,43 m ²
k.l. 07	KOMÓRKA LOKATORSKA	głaz	2,79 m ²
k.l. 08	KOMÓRKA LOKATORSKA	głaz	2,77 m ²
k.l. 09	KOMÓRKA LOKATORSKA	głaz	2,77 m ²
k.l. 10	KOMÓRKA LOKATORSKA	głaz	3,70 m ²
k.l. 11	KOMÓRKA LOKATORSKA	głaz	3,58 m ²
k.l. 12	KOMÓRKA LOKATORSKA	głaz	3,58 m ²
k.l. 13	KOMÓRKA LOKATORSKA	głaz	3,39 m ²
k.l. 14	KOMÓRKA LOKATORSKA	głaz	3,39 m ²
k.l. 15	KOMÓRKA LOKATORSKA	głaz	3,39 m ²
k.l. 16	KOMÓRKA LOKATORSKA	głaz	3,39 m ²
k.l. 17	KOMÓRKA LOKATORSKA	głaz	3,07 m ²
k.l. 18	KOMÓRKA LOKATORSKA	głaz	3,07 m ²
k.l. 19	KOMÓRKA LOKATORSKA	głaz	3,07 m ²
k.l. 20	KOMÓRKA LOKATORSKA	głaz	3,84 m ²
k.l. 21	KOMÓRKA LOKATORSKA	głaz	3,97 m ²
k.l. 22	KOMÓRKA LOKATORSKA	głaz	3,97 m ²
k.l. 23	KOMÓRKA LOKATORSKA	głaz	3,97 m ²
k.l. 24	KOMÓRKA LOKATORSKA	głaz	3,94 m ²
k.l. 25	KOMÓRKA LOKATORSKA	głaz	3,58 m ²
k.l. 26	KOMÓRKA LOKATORSKA	głaz	3,58 m ²
k.l. 27	KOMÓRKA LOKATORSKA	głaz	3,38 m ²
k.l. 28	KOMÓRKA LOKATORSKA	głaz	3,38 m ²
k.l. 29	KOMÓRKA LOKATORSKA	głaz	3,31 m ²
k.l. 30	KOMÓRKA LOKATORSKA	głaz	3,89 m ²
k.l. 31	KOMÓRKA LOKATORSKA	głaz	3,89 m ²
k.l. 32	KOMÓRKA LOKATORSKA	głaz	4,22 m ²
k.l. 33	KOMÓRKA LOKATORSKA	głaz	3,89 m ²
k.l. 34	KOMÓRKA LOKATORSKA	głaz	3,89 m ²
k.l. 35	KOMÓRKA LOKATORSKA	głaz	3,89 m ²
k.l. 36	KOMÓRKA LOKATORSKA	głaz	3,43 m ²
k.l. 37	KOMÓRKA LOKATORSKA	głaz	3,43 m ²
k.l. 38	KOMÓRKA LOKATORSKA	głaz	3,43 m ²
k.l. 39	KOMÓRKA LOKATORSKA	głaz	3,43 m ²
k.l. 40	KOMÓRKA LOKATORSKA	głaz	3,75 m ²
k.l. 41	KOMÓRKA LOKATORSKA	głaz	3,75 m ²
k.l. 42	KOMÓRKA LOKATORSKA	głaz	2,94 m ²
k.l. 43	KOMÓRKA LOKATORSKA	głaz	2,94 m ²
k.l. 44	KOMÓRKA LOKATORSKA	głaz	3,31 m ²
k.l. 45	KOMÓRKA LOKATORSKA	głaz	4,02 m ²
k.l. 46	KOMÓRKA LOKATORSKA	głaz	4,00 m ²
k.l. 47	KOMÓRKA LOKATORSKA	głaz	4,22 m ²
k.l. 48	KOMÓRKA LOKATORSKA	głaz	3,89 m ²
k.l. 49	KOMÓRKA LOKATORSKA	głaz	3,89 m ²
k.l. 50	KOMÓRKA LOKATORSKA	głaz	3,89 m ²

POZOSTALE POMIESZCZENIA			
nr	pomieszczenie	posadzka	powierzchnia
W-1/01	KŁATKA SCHODOWA NR 1	głaz	14,58 m ²
W-1/02	KŁATKA SCHODOWA NR 2	głaz	15,07 m ²
W-1/03	KOMUNIKACJA	głaz	79,62 m ²
W-1/04	PRZEDSIÓNEK POŻAROWY	głaz	2,82 m ²
W-1/05	GARAZ	głaz	634,03 m ²
W-1/06	POM. GOSPODARCZE	głaz	8,15 m ²
W-1/07	POM. NA ODPADY STALNE	głaz	21,08 m ²
W-1/08	POM. NA ODPADY SEGREG.	głaz	20,77 m ²
W-1/09	POM. ADMINISTRACYJNE	głaz	15,07 m ²
W-1/10	POM. ADMINISTRACYJNE	głaz	23,11 m ²
W-1/11	POM. ADMINISTRACYJNE	głaz	9,77 m ²
W-1/12	POM. OPIOMIAROWANIA	głaz	9,83 m ²
W-1/13	WEZŁ C.O., WODMIERZ	głaz	54,41 m ²
W-1/14	POM. SPRZĄTAJĄCEJ	głaz	5,51 m ²
W-1/15	PRZEDSIÓNEK W.C.	głaz	1,98 m ²
W-1/16	W.C.	głaz	1,76 m ²
W-1/17	PRZEDSIÓNEK KOM. LOK.	głaz	8,19 m ²
W-1/18	PRZEDSIÓNEK KOM. LOK.	głaz	5,15 m ²
W-1/19	PRZEDSIÓNEK KOM. LOK.	głaz	8,19 m ²
W-1/20	PRZEDSIÓNEK KOM. LOK.	głaz	5,36 m ²
W-1/21	PRZEDSIÓNEK KOM. LOK.	głaz	8,85 m ²
W-1/22	PRZEDSIÓNEK KOM. LOK.	głaz	5,76 m ²
W-1/23	PRZEDSIÓNEK KOM. LOK.	głaz	7,73 m ²
W-1/24	PRZEDSIÓNEK KOM. LOK.	głaz	8,19 m ²
W-1/25	PRZEDSIÓNEK KOM. LOK.	głaz	5,03 m ²
W-1/26	PRZEDSIÓNEK KOM. LOK.	głaz	7,57 m ²

RZUT PIWNIC

POZIOM -1

POW. UŻYTKOWA CAŁKOWITA 1 165,31 m² POW. GARAŻU 634,03 m² POW. KOMÓREK LOKATORSKICH 178,09 m² POW. UŻYTKOWA WSPÓLNA 353,19 m²